


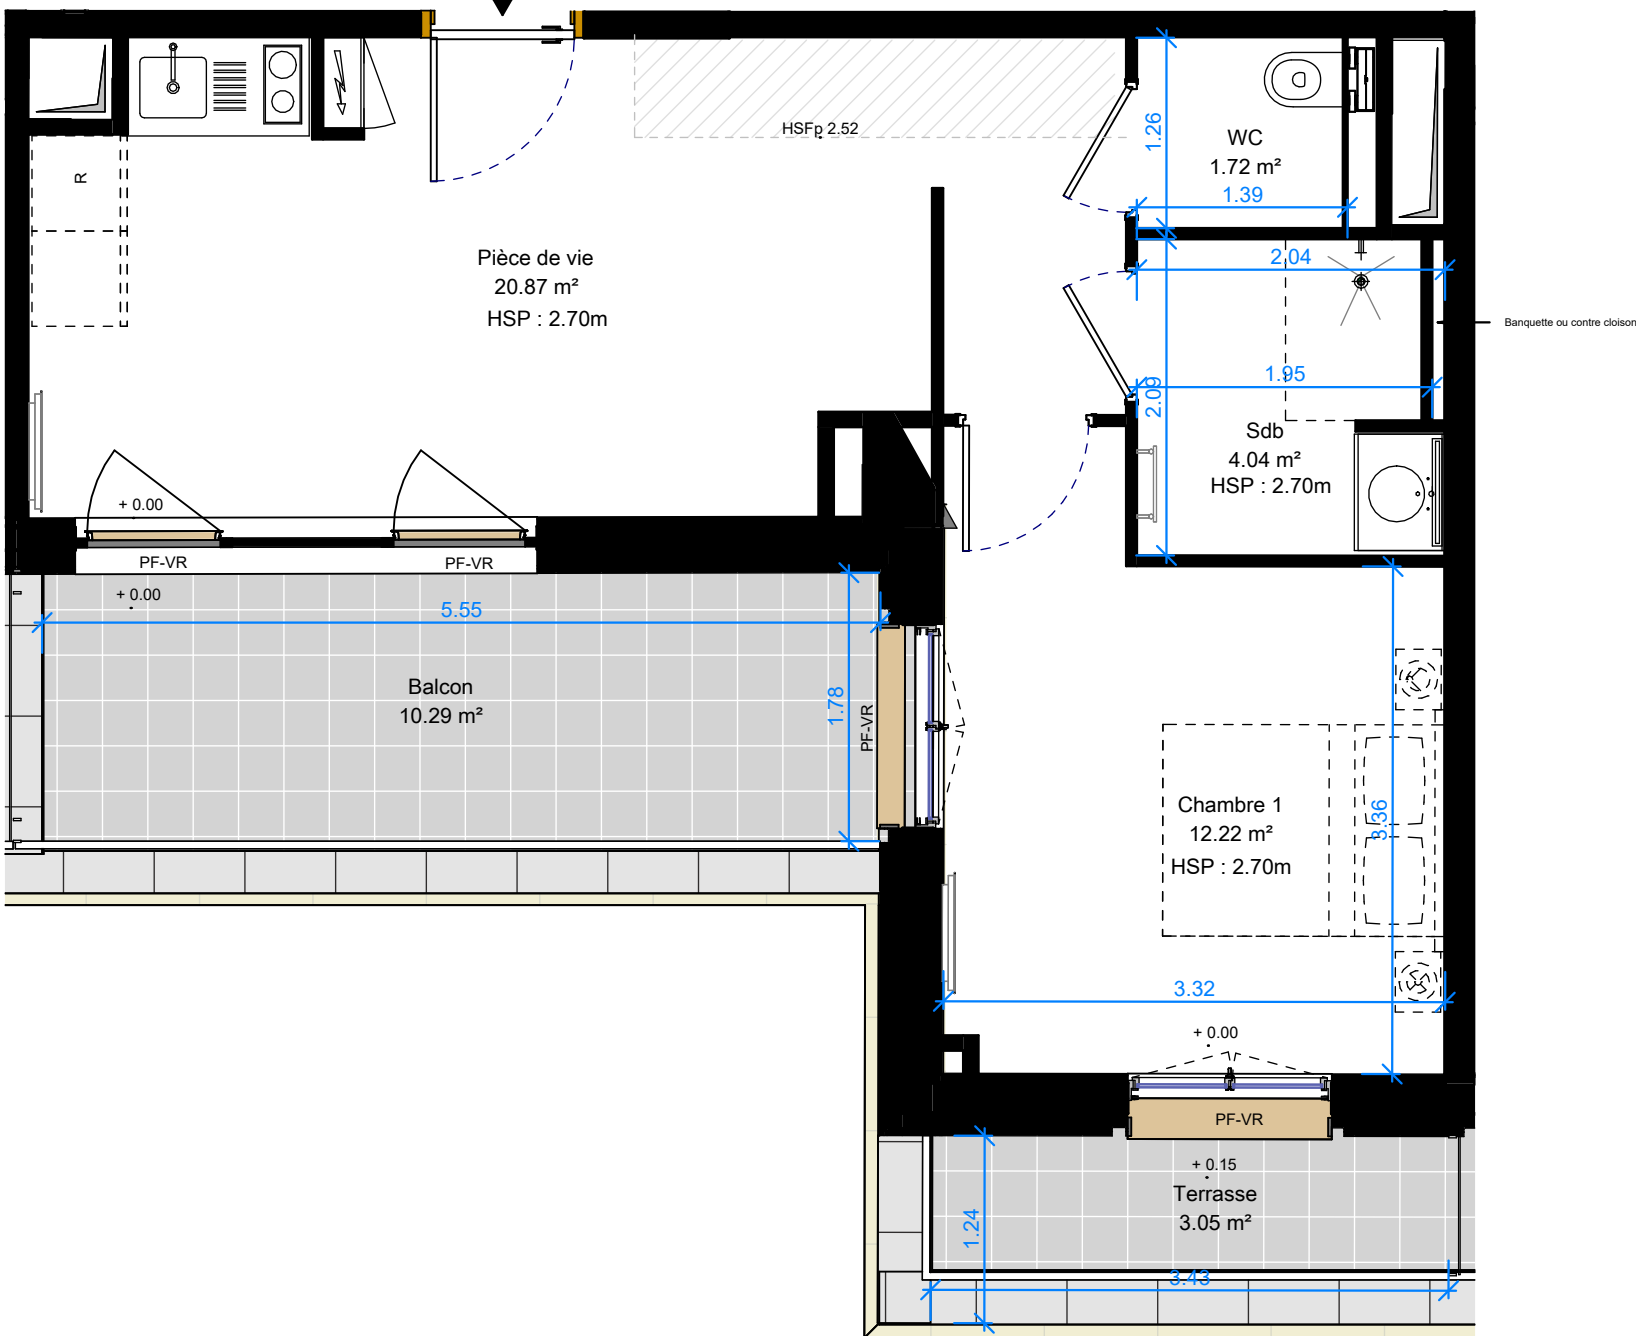

RUE DE BONE



HERITAGE

Immeuble de logements
2 rue de Bone - Antony

LOT 03-23 PMR

Pièce	Surface habitable en m²
-------	-------------------------


Pièce de vie	20.87 m²
Chambre 1	12.22 m²
Sdb	4.04 m²
WC	1.72 m²

Surface habitable totale 38.85 m²

LOT 03-23 -Annexes privatives

Pièce	Surface annexes privative en m²
Balcon	10.29 m²
Terrasse	3.05 m²

Surface annexe privative 13.34 m²

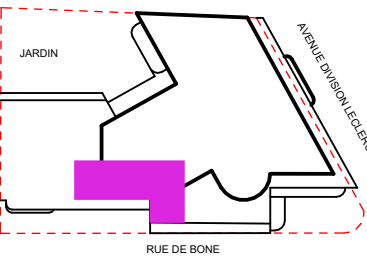

Niveau 03

LOT 03-23
PMR

T2



66 Avenue des Champs Elysées 75008 PARIS - www.kareg.fr




12 rue de la ville neuve 75002 PARIS - www.outsign.fr

ECHELLE	DATE D'EDITION	INDICE
---------	----------------	--------

1/50	29/01/2026	D
------	------------	---

	Gaine logement		Retombée de poutre		Entrée logement		Emplacement lave-vaisselle (non fourni)		Réfrigérateur		Porte fenêtre
	Soffite		Tableau électrique logement		Emplacement lave-linge/sèche-linge (non fourni)		Placard / Etagère		Volet roulant		Allège pleine

Les surfaces, les gaines, les hauteurs sous plafonds et faux-plafond et les soffites sont susceptibles de modification dûes aux impératifs administratifs, aux contraintes techniques de construction et aux tolérances d'exécution. Les meubles et les éléments de cuisine dessinés sur ce plan ne sont qu'indicatifs. Seuls seront fournis les équipements figurant sur le descriptif annexé à l'acte de vente.

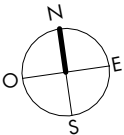

0 1 2 3 4 5