


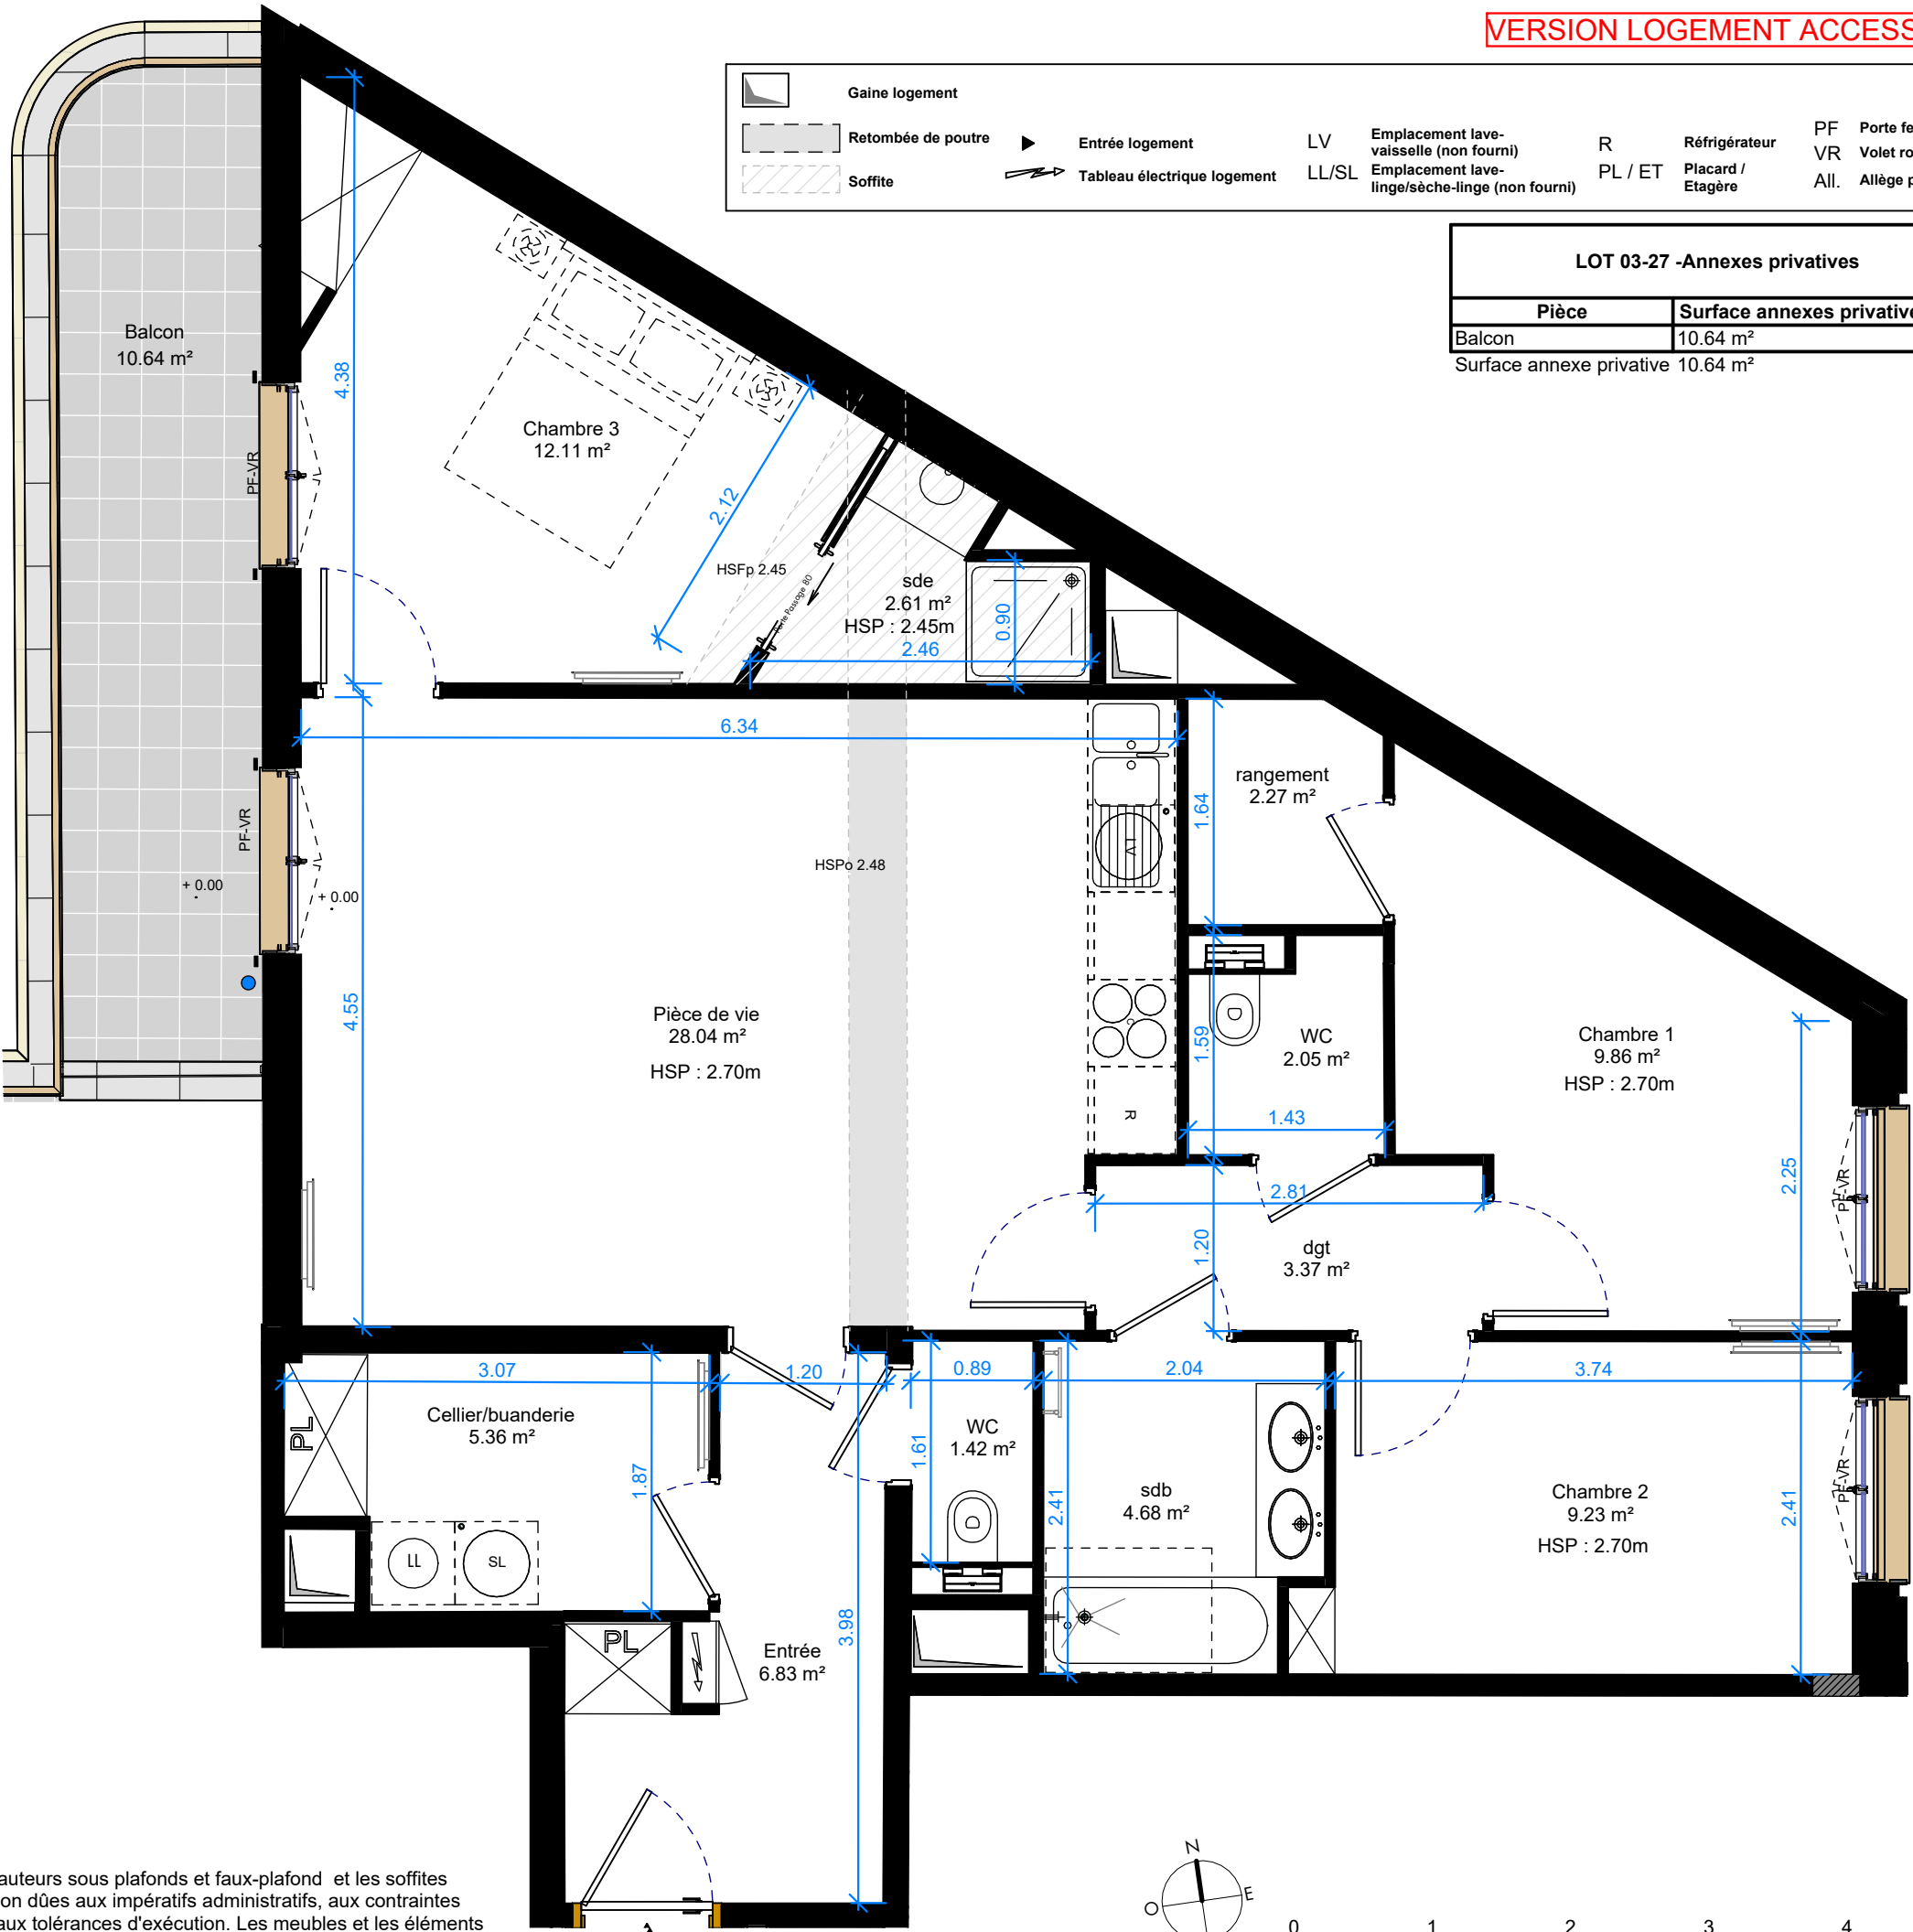

Les surfaces, les gaines, les hauteurs sous plafonds et faux-plafond et les soffites sont susceptibles de modification dues aux impératifs administratifs, aux contraintes techniques de construction et aux tolérances d'exécution. Les meubles et les éléments de cuisine dessinés sur ce plan ne sont qu'indicatifs. Seuls seront fournis les équipements figurant sur le descriptif annexé à l'acte de vente.

HERITAGE
ANTONY


HERITAGE

Immeuble de logements
2 rue de Bone - Antony

LOT 03-27 PMR	
pièce	Surface habitable en m²

Pièce de vie	28.04 m²
Chambre 3	12.11 m²
Chambre 1	9.86 m²
Chambre 2	9.23 m²
Entrée	6.83 m²
Cellier/buanderie	5.36 m²
sdb	4.68 m²
dgt	3.37 m²
sde	2.61 m²
rangement	2.27 m²
WC	2.05 m²
WC	1.42 m²

Surface habitable totale 87.83 m²

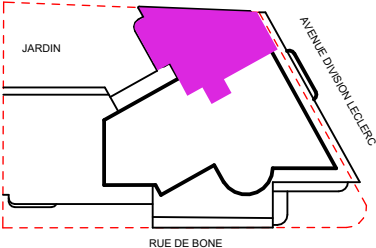

Niveau 03	LOT 03-27 PMR	T4
-----------	---------------	----

66 Avenue des Champs Elysées 75008 PARIS - www.kareg.fr

OUTSIGN Beyond Architecture

12 rue de la ville neuve 75002 PARIS - www.outsign.fr

ECHELLE	DATE D'EDITION	INDICE
1/50	29/01/2026	D