



JARDIN

RUE DE BONE

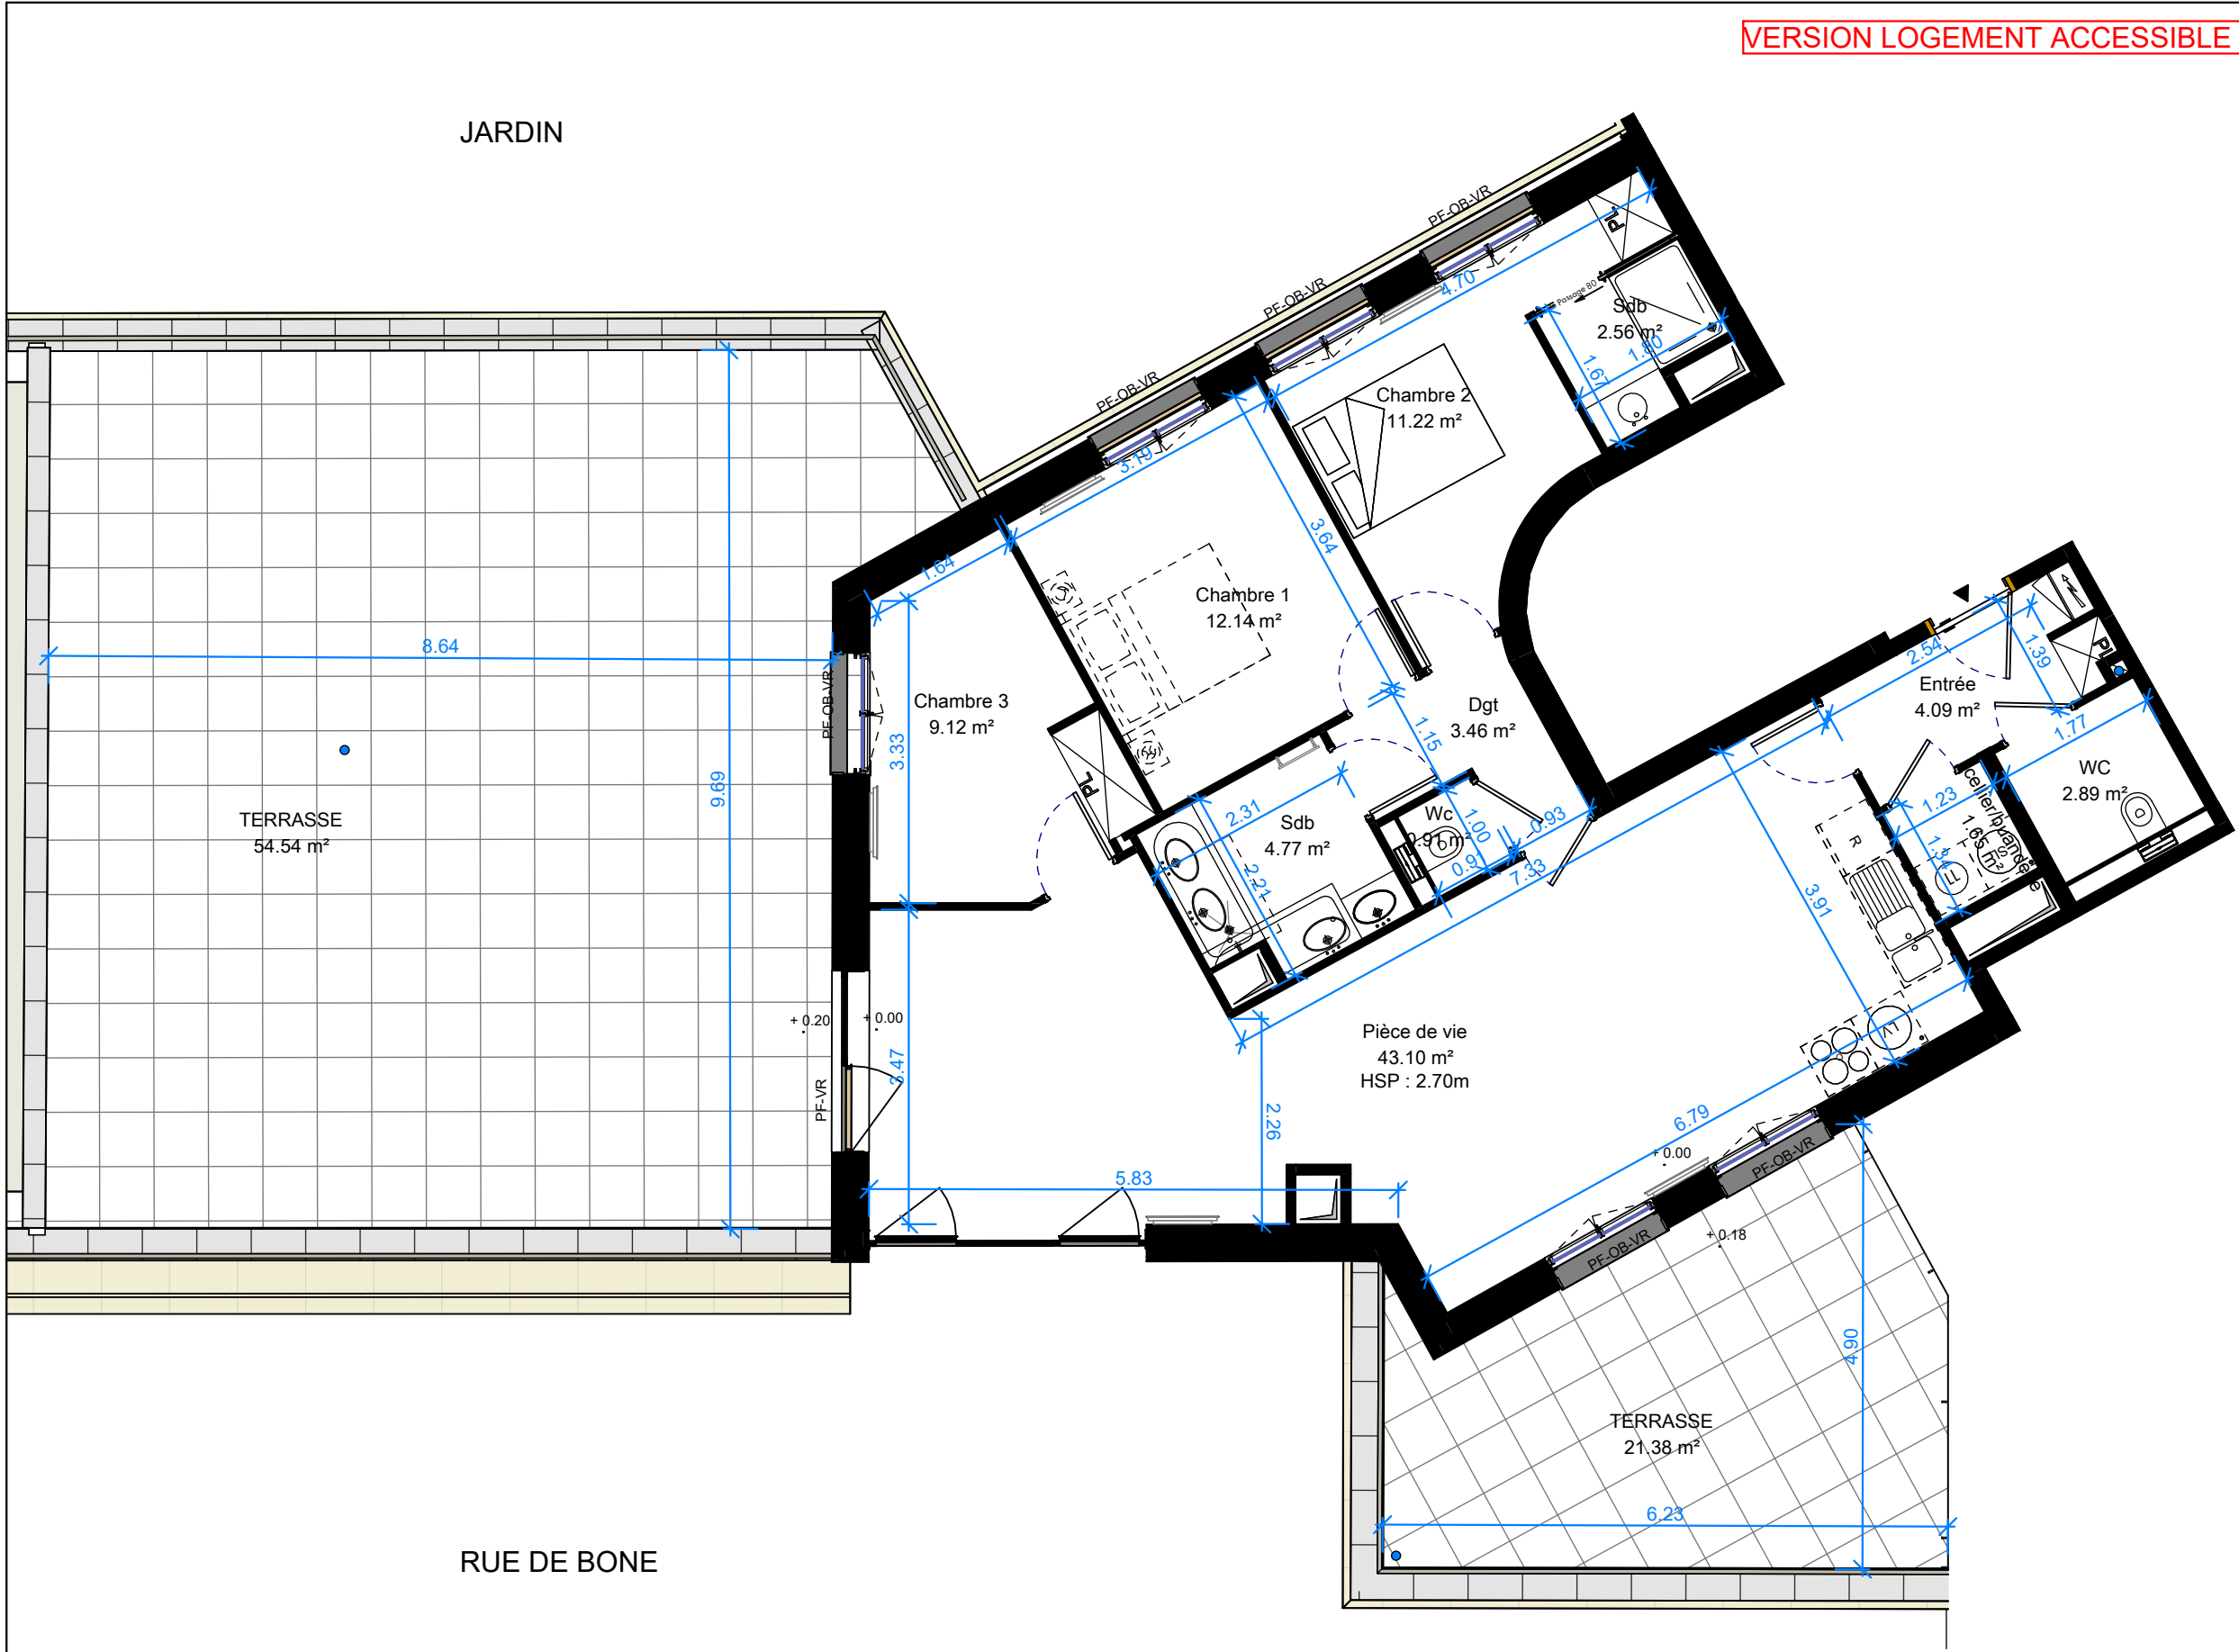


	Gaine logement		Entrée logement	LV	Emplacement lave-vaisselle (non fourni)	R	Réfrigérateur	PF	Porte fenêtre
	Retombée de poutre		Tableau électrique logement	LL/SL	Emplacement lave-linge/sèche-linge (non fourni)	PL / ET	Placard / Étagère	VR	Volet roulant
	Soffite							All.	Allège pleine

Les surfaces, les gaines, les hauteurs sous plafonds et faux-plafond et les soffites sont susceptibles de modification dûes aux impératifs administratifs, aux contraintes techniques de construction et aux tolérances d'exécution. Les meubles et les éléments de cuisine dessinés sur ce plan ne sont qu'indicatifs. Seuls seront fournis les équipements figurant sur le descriptif annexé à l'acte de vente.

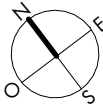

LOT 04-30 Annexes privées	
Pièce	Surface annexe privative en m²
TERRASSE	54.54 m²
TERRASSE	21.38 m²
Surface annexe privative 75.92 m²	

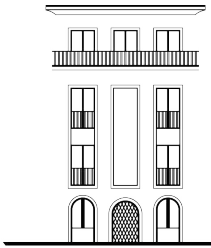

HERITAGE
ANTONY

HERITAGE


Immeuble de logements
2 rue de Bone - Antony

LOT 04-30 PMR

Pièce	Surface habitable en m²
-------	-------------------------

Pièce de vie	43.10 m²
Chambre 1	12.14 m²
Chambre 2	11.22 m²
Chambre 3	9.12 m²
Sdb	4.77 m²
Entrée	4.09 m²
Dgt	3.46 m²
WC	2.89 m²
Sdb	2.56 m²
cellier/buanderie	1.65 m²
Wc	0.91 m²

Surface habitable
totale 95.89 m²

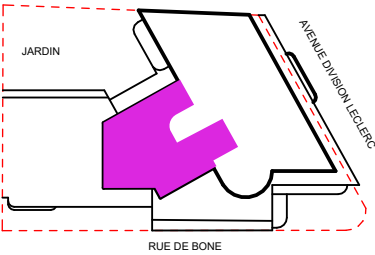

Niveau 04

LOT 04-30
PMR

T4



66 Avenue des Champs Elysées 75008 PARIS - www.kareg.fr



12 rue de la ville neuve 75002 PARIS - www.outsign.fr

ECHELLE	DATE D'EDITION	INDICE
---------	----------------	--------

1/75

29/01/2026

D