


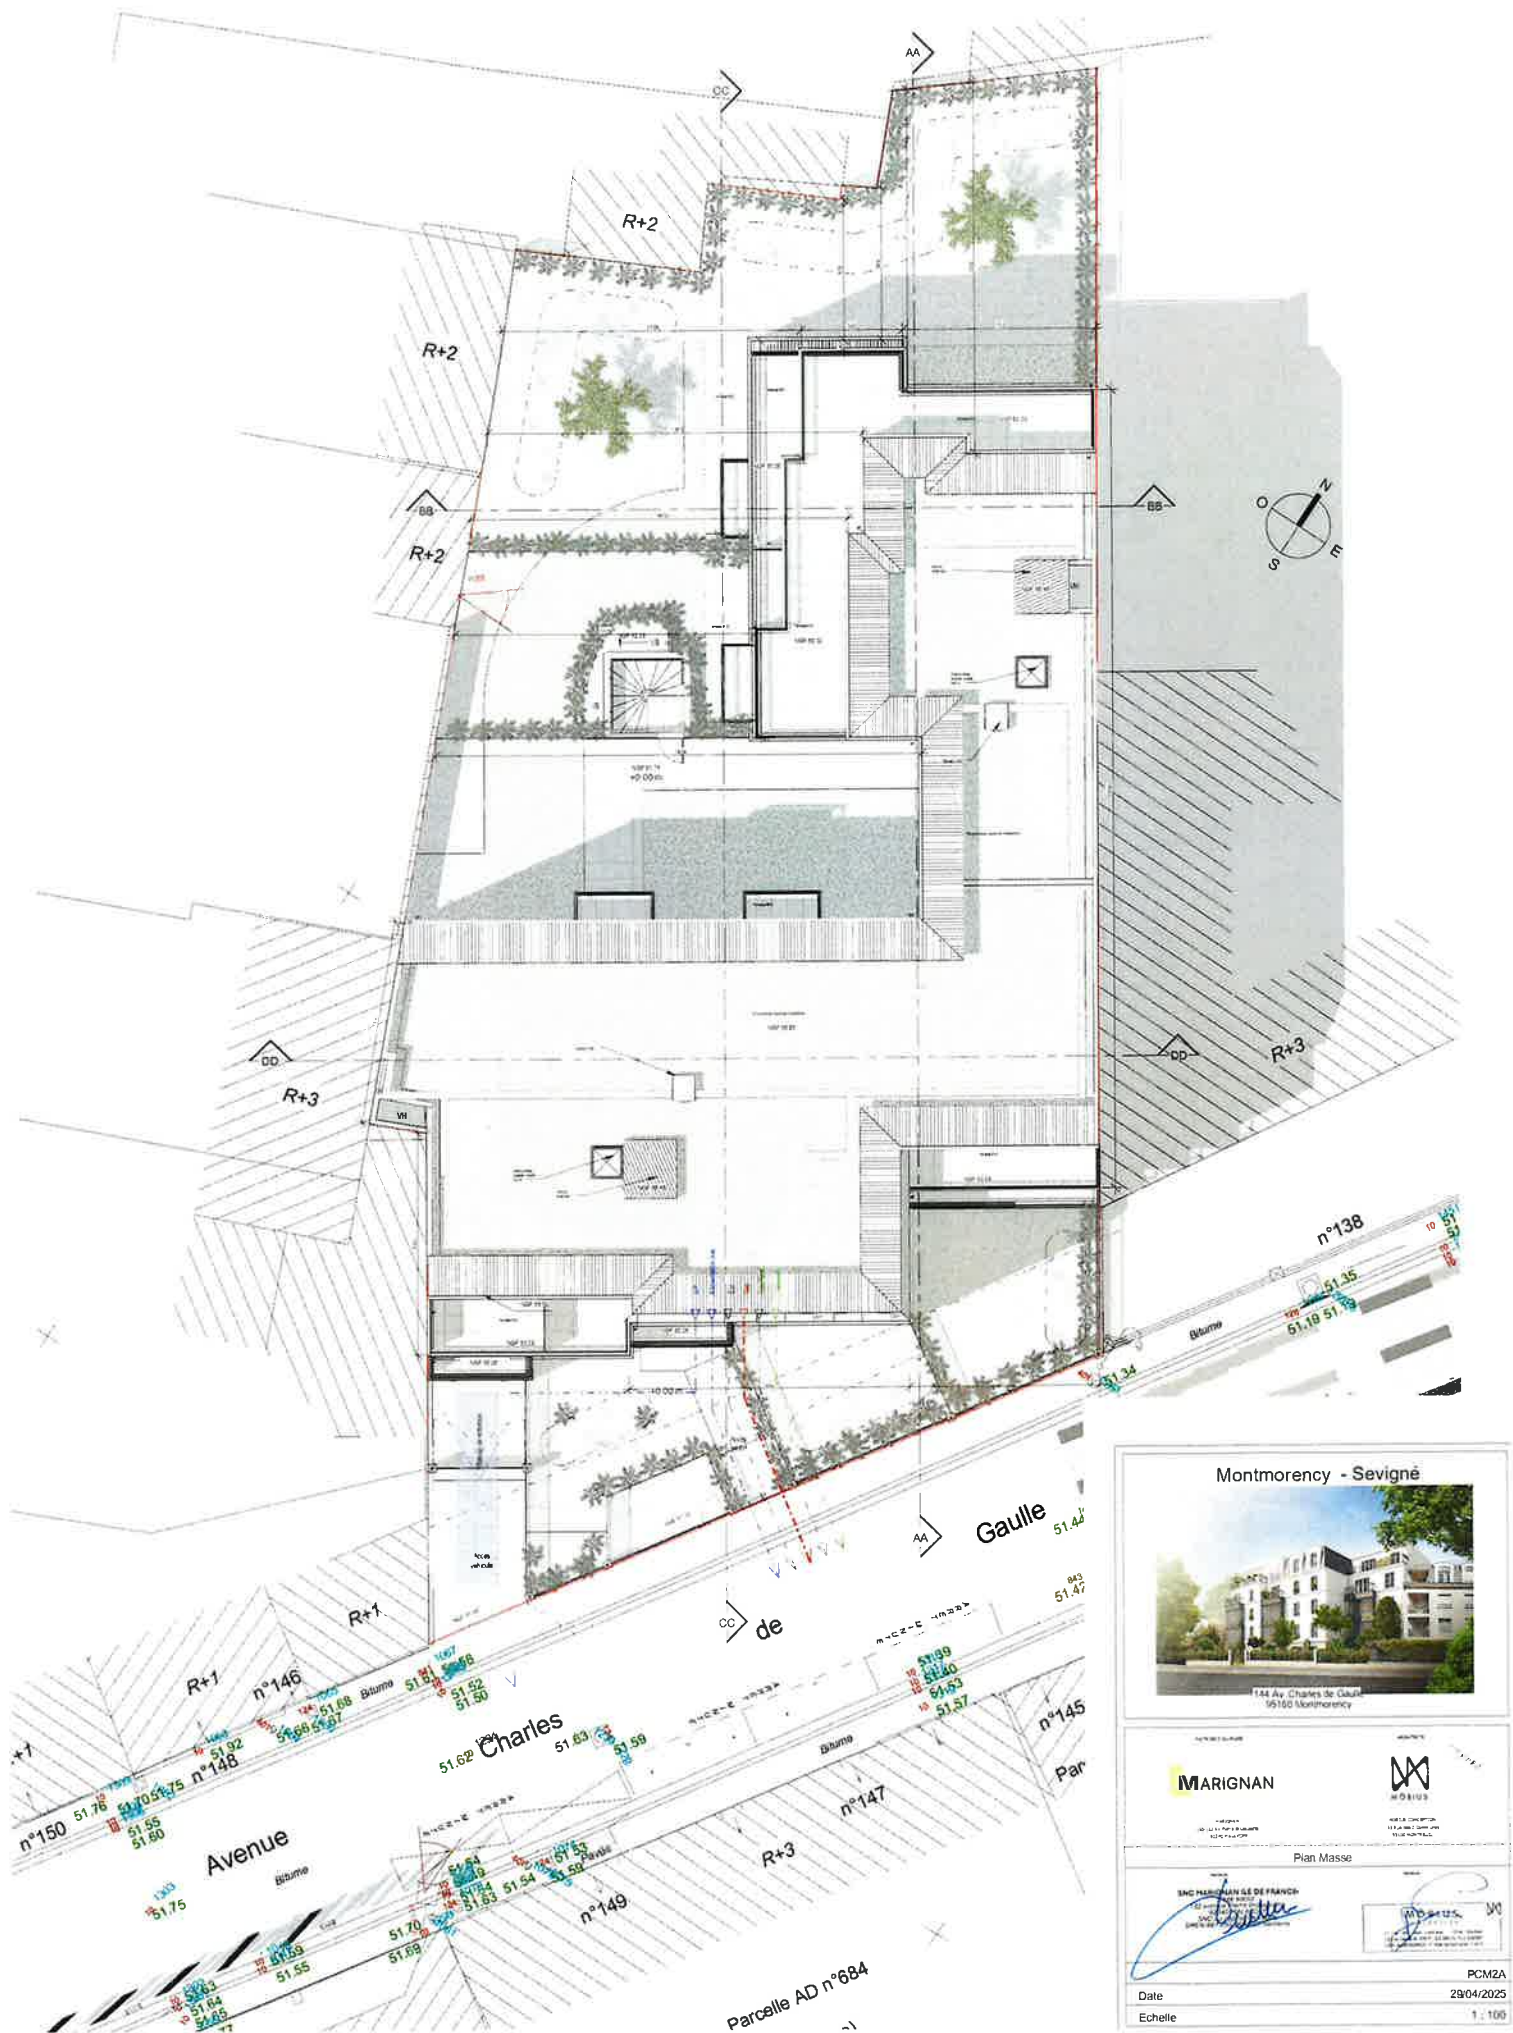

Montmorency - Seigné



MARIGNAN



Plan Masse

SNC MARIGNAN & DE FRANCH
144 Av. Charles de Gaulle
95100 Montmorency

Date

Echelle

PCM2A

29/04/2025

1 : 100

