


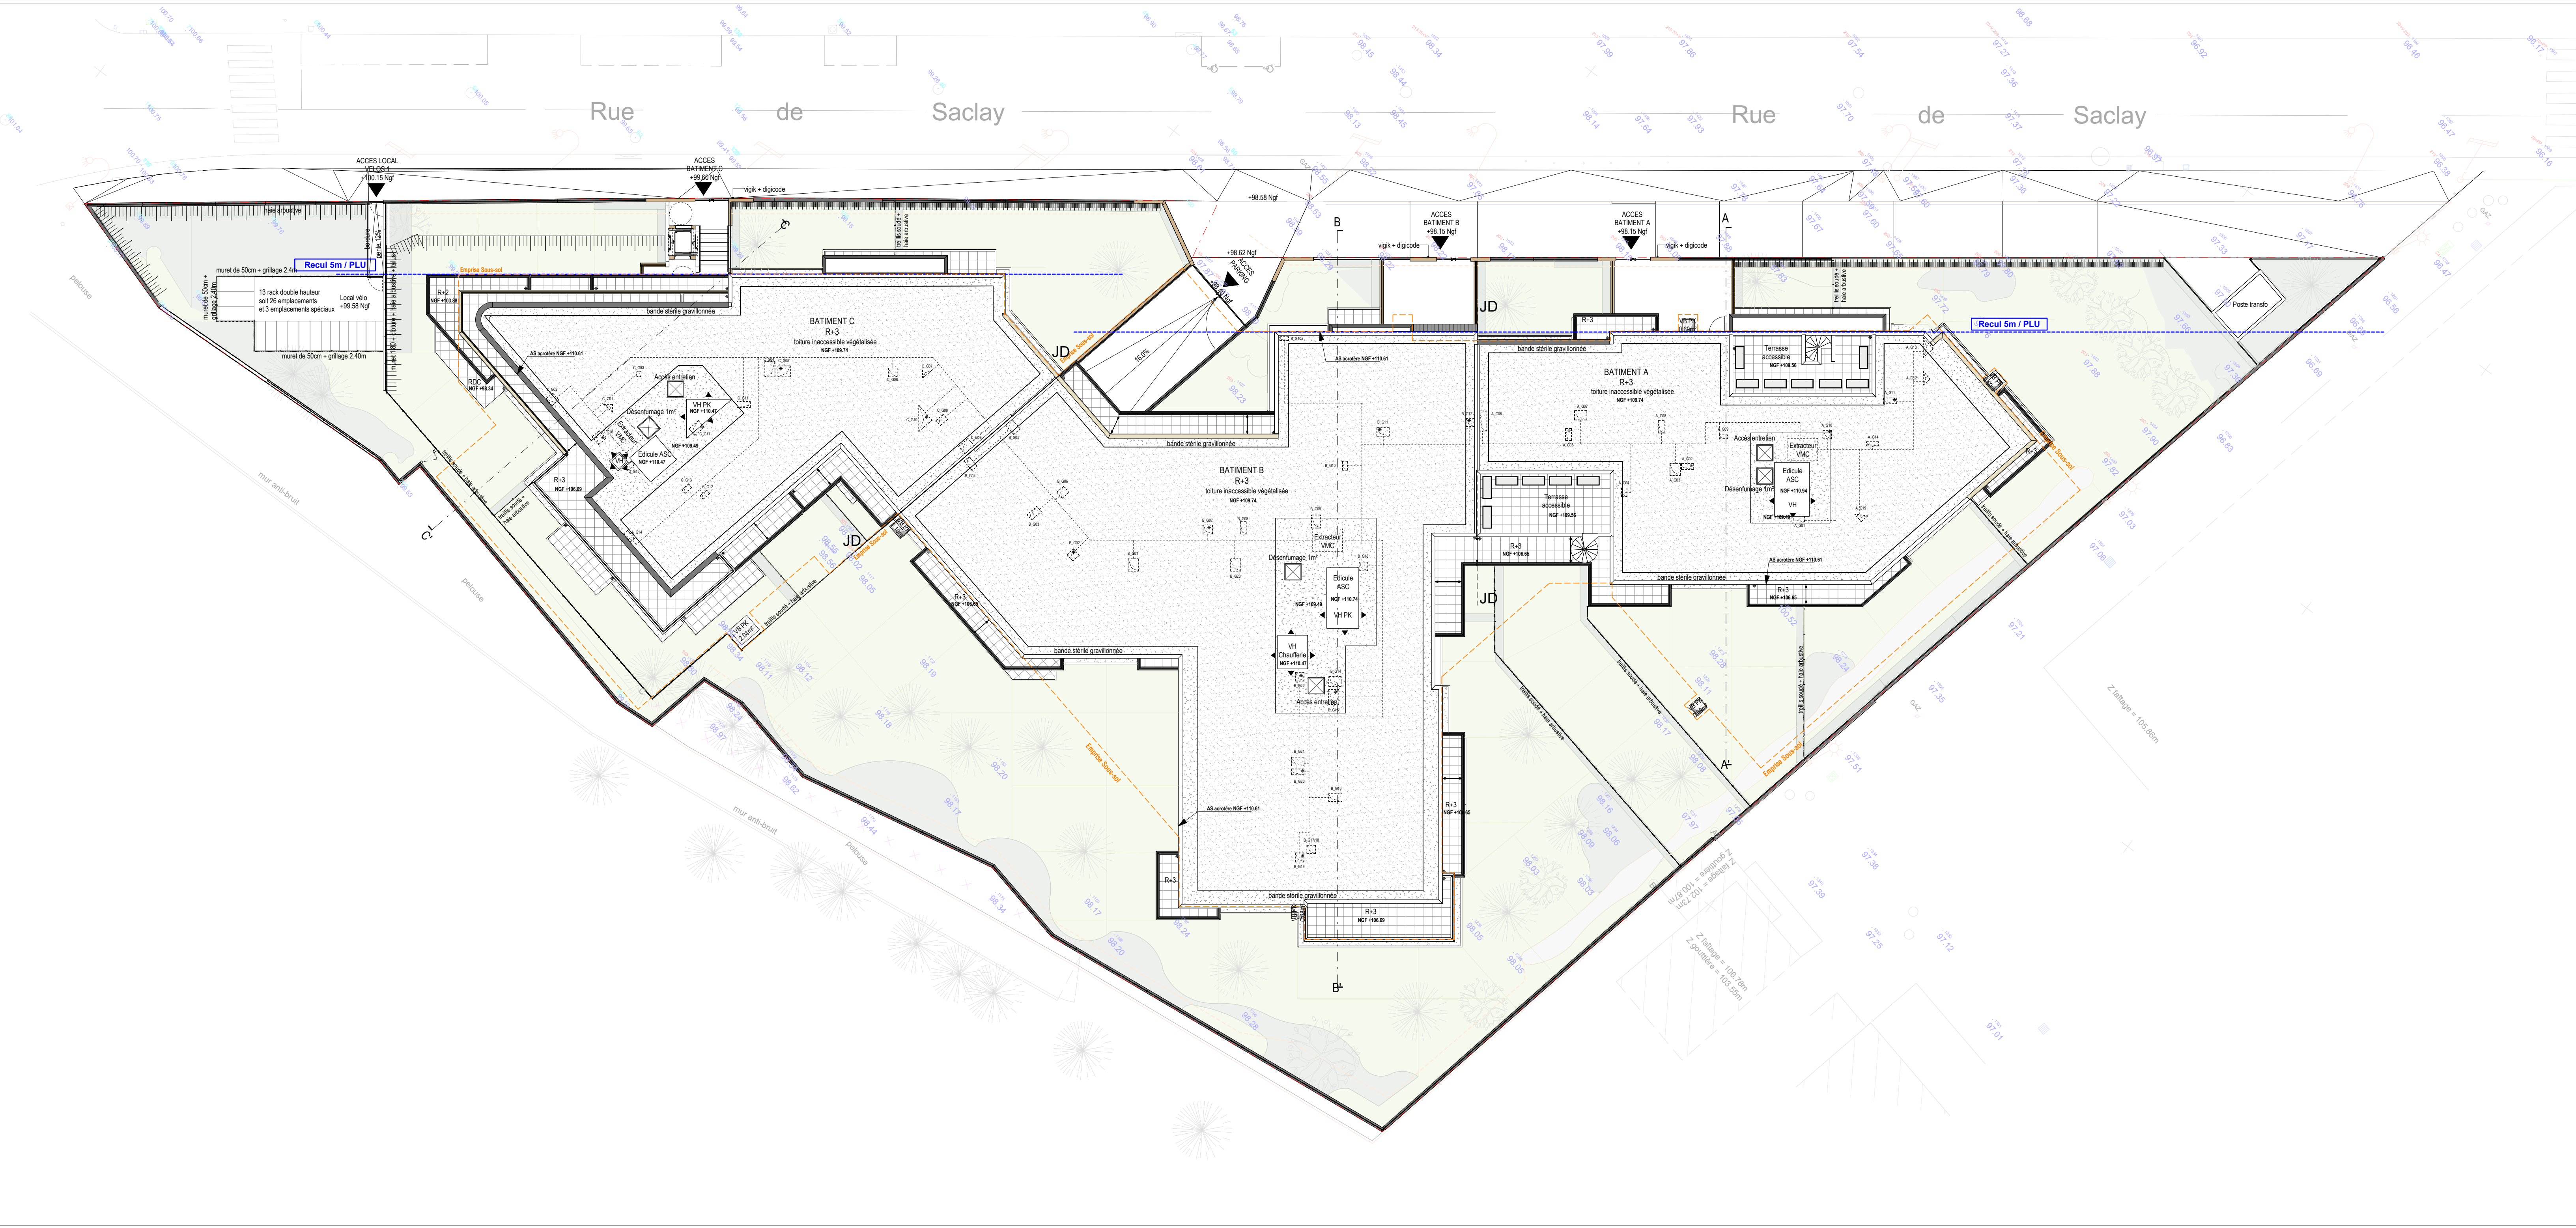

CHATENAY MALABRY

21 à 37 rue de Saclay

Projet de construction d'un ensemble immobilier de 98 logements et de 81 places de stationnement en sous-sol

592-21

DCE

Maitre d'ouvrage	SCCV CHATENAY SACLAY 7 rue Crozilhac, 33000 Bordeaux Tél : 01 47 56 02 99
Maitre d'œuvre	ATELIERS 115 Architectes 115, Avenue Jean-Baptiste Clément 92100 Boulogne-Billancourt Tél: 01 41 10 00 00
Bureau de Contrôle	ALPES CONTRÔLES 2 bis, Rue Alfred Nobel 77420 Champs sur Marne Tél : 07 88 34 38 32
BET Fluides	NEW ENERGIE CONCEPT 1, Rue Saint-Nicolas 88000 Epinal Tél : 09 72 60 19 01
BET Thermique	ABM ENERGIE CONSEIL 80 Rue Mstislav Rostropovitch 75017 Paris Tél : 01 88 32 54 25