


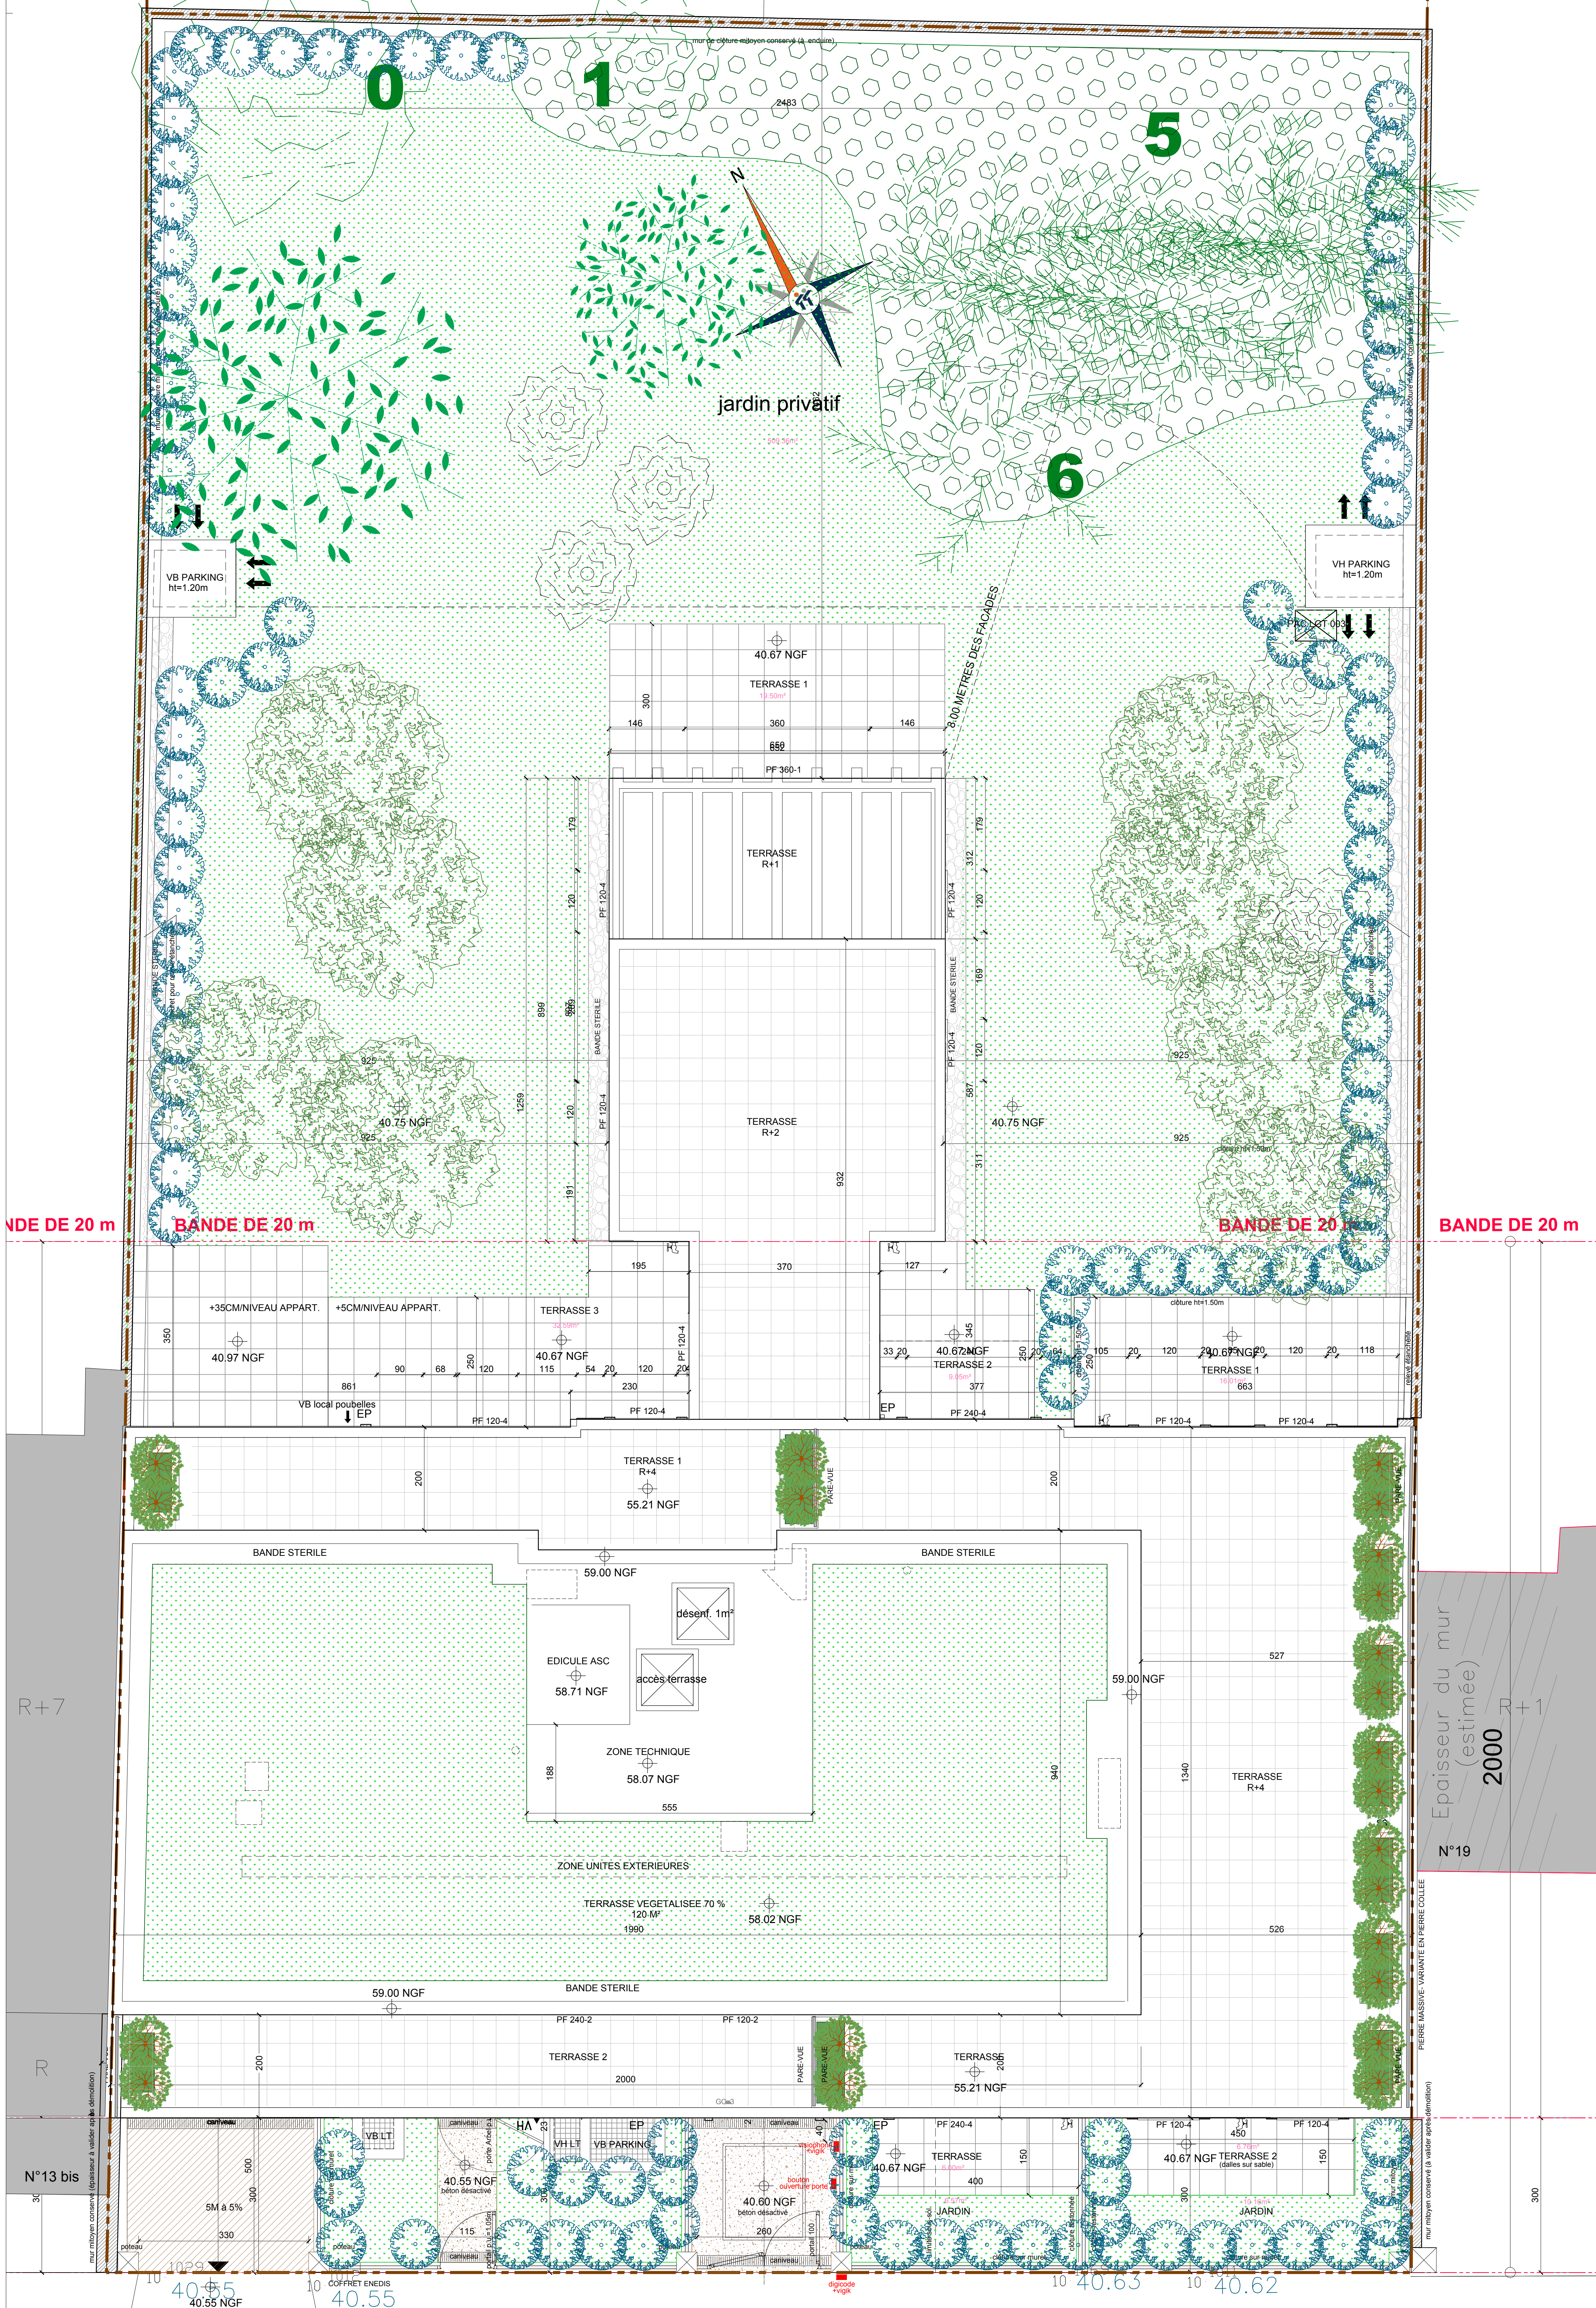

D	21/04/2023	MAJ JARDIN ROC	P.C.
C	23/03/2023	MAJ TERRASSES	P.C.
B	21/02/2023	Décalage clôture entre jardins sur rue --	P.C.
A	14/02/2023	Recatage terrasse jardin	P.C.
Indice	DATE	Modification	Fait par

IMMEUBLES DE LOGEMENTS

15-17 AVENUE FOCH
94100 SAINT-MAUR-DES-FOSSES

MAÎTRE D'OUVRAGE	FRIEDLAND PROMOTION 39, RUE WASHINGTON 75008 PARIS tél : 01 34 65 89 89
ARCHITECTE MAÎTRE D'ŒUVRE DE CONCEPTION	S.A D'ARCHITECTURE PIERRE ET CEDRIC VIGNERON & PARTENAIRES 14 RUE DE SWAM 75116 PARIS tél : 01 71 49 68 45
BET FLUIDE:	M.C.I. 81, ROUTE NATIONALE 69330 PUSIGNAN tél : 04 72 93 10 00
BET STRUCTURE:	KUZU/CONCEPT 105, AVENUE DU BAC 94210 LA VARENNE SAINT-HILAIRE M6 01 42 83 69 55
CONTRÔLEUR TECHNIQUE:	BTP CONSULTANT 202, QUAI DE CLICHY 92110 CLICHY tél : 01 42 70 73 54
CONTRÔLEUR TECHNIQUE:	
MOE:	CABINET RACINE 2A DES GODETS - 1-4 IMPASSE DE LA NOISETTE 91370 VERRIERES LE BUISSON tél : 01 69 30 07 50



ARCHITECTURE

PLAN
PLAN DE MASSE
ECHELLE= 2CM/MM

01
N°19
Ind
D
Date: 21/04/2023

Fichier: NOMFICHER					Imprimé le: DATEIMPR			
DCE	VIG	00-ARC	TZ	-	PLAN	84x90	1/50	B0812
Phase	Emetteur	Lot/Discipline	Zone	Niveau	Type Doc	Format	Echelle	N° PROJET :