

12,5 mm Finition int - Plaque de plâtre
120 mm Isolation - Polystyrène expansé
200 mm Brique
15 mm Finition ext - Enduit

Limite cadastrale existante

Cloison type placopan 50mm

SCCV KERVASCLET
1, impasse Claude Nougaro
44 803 SAINT HERBLAIN

Création de logements
Route de Pleumeur Bodou
22 700 PERROS GUIREC



Plan de Rez-de-chaussée - Bâtiment A

DATE: 2026.01.30 INDICE: A OBSERVATIONS: Première diffusion

MAÎTRE D'OUVRAGE: MAÎTRE D'AMÉNAGEMENT: PRO: A A DATE: 30/01/2026

BET Fluidité/Thermique: **ICofluides** 5, rue Jacqueline Auriol Tel: 02 99 68 78 58 ph@icofluides.fr

Bureau de contrôle et SP: **Qualicourt** Rue de la Terre Verteuse Tel: 02 99 23 94 94 ph@qualicourt.fr

BET Vitrerie: **ECR** ZA de Kerhoas, 2 rue André Kempe Tel: 02 97 87 41 21 yver@ecr-armorique.com

BET Structure: **Structure B** Rue de la Terre Verteuse Tel: 02 99 23 94 94 ph@qualicourt.fr

BET Géotechnique: **APOSEA** 11 rue René Cassin Tel: 02 96 31 49 52 p.arnaud@aposea.fr

BET Pollution des sols: **SOLER** 1 rue René Cassin Tel: 02 96 31 49 52 p.arnaud@aposea.fr



Géomètre: **QUATRA** 9 rue Rolland Tel: 02 96 33 49 52 p.arnaud@aposea.fr

BET Acoustique: **REFLEX** 1 rue du Corne Tel: 02 23 22 37 54 j.benoit@reflexacoustique.com

GARÇONNET LONCLE ARCHITECTES
Chargé d'affaire: **LONCLE Fabrice / Conception : LE MOAL Malwenn**
488 Rue du Port Favigo
22000 SAINT-BRIEUC
Tél: 02 96 61 42 38

Projet de construction et d'extension de Garçonnet Loncle Architectes. Toute modification, reproduction, ou communication à des fins autres que celles autorisées par Garçonnet Loncle Architectes.



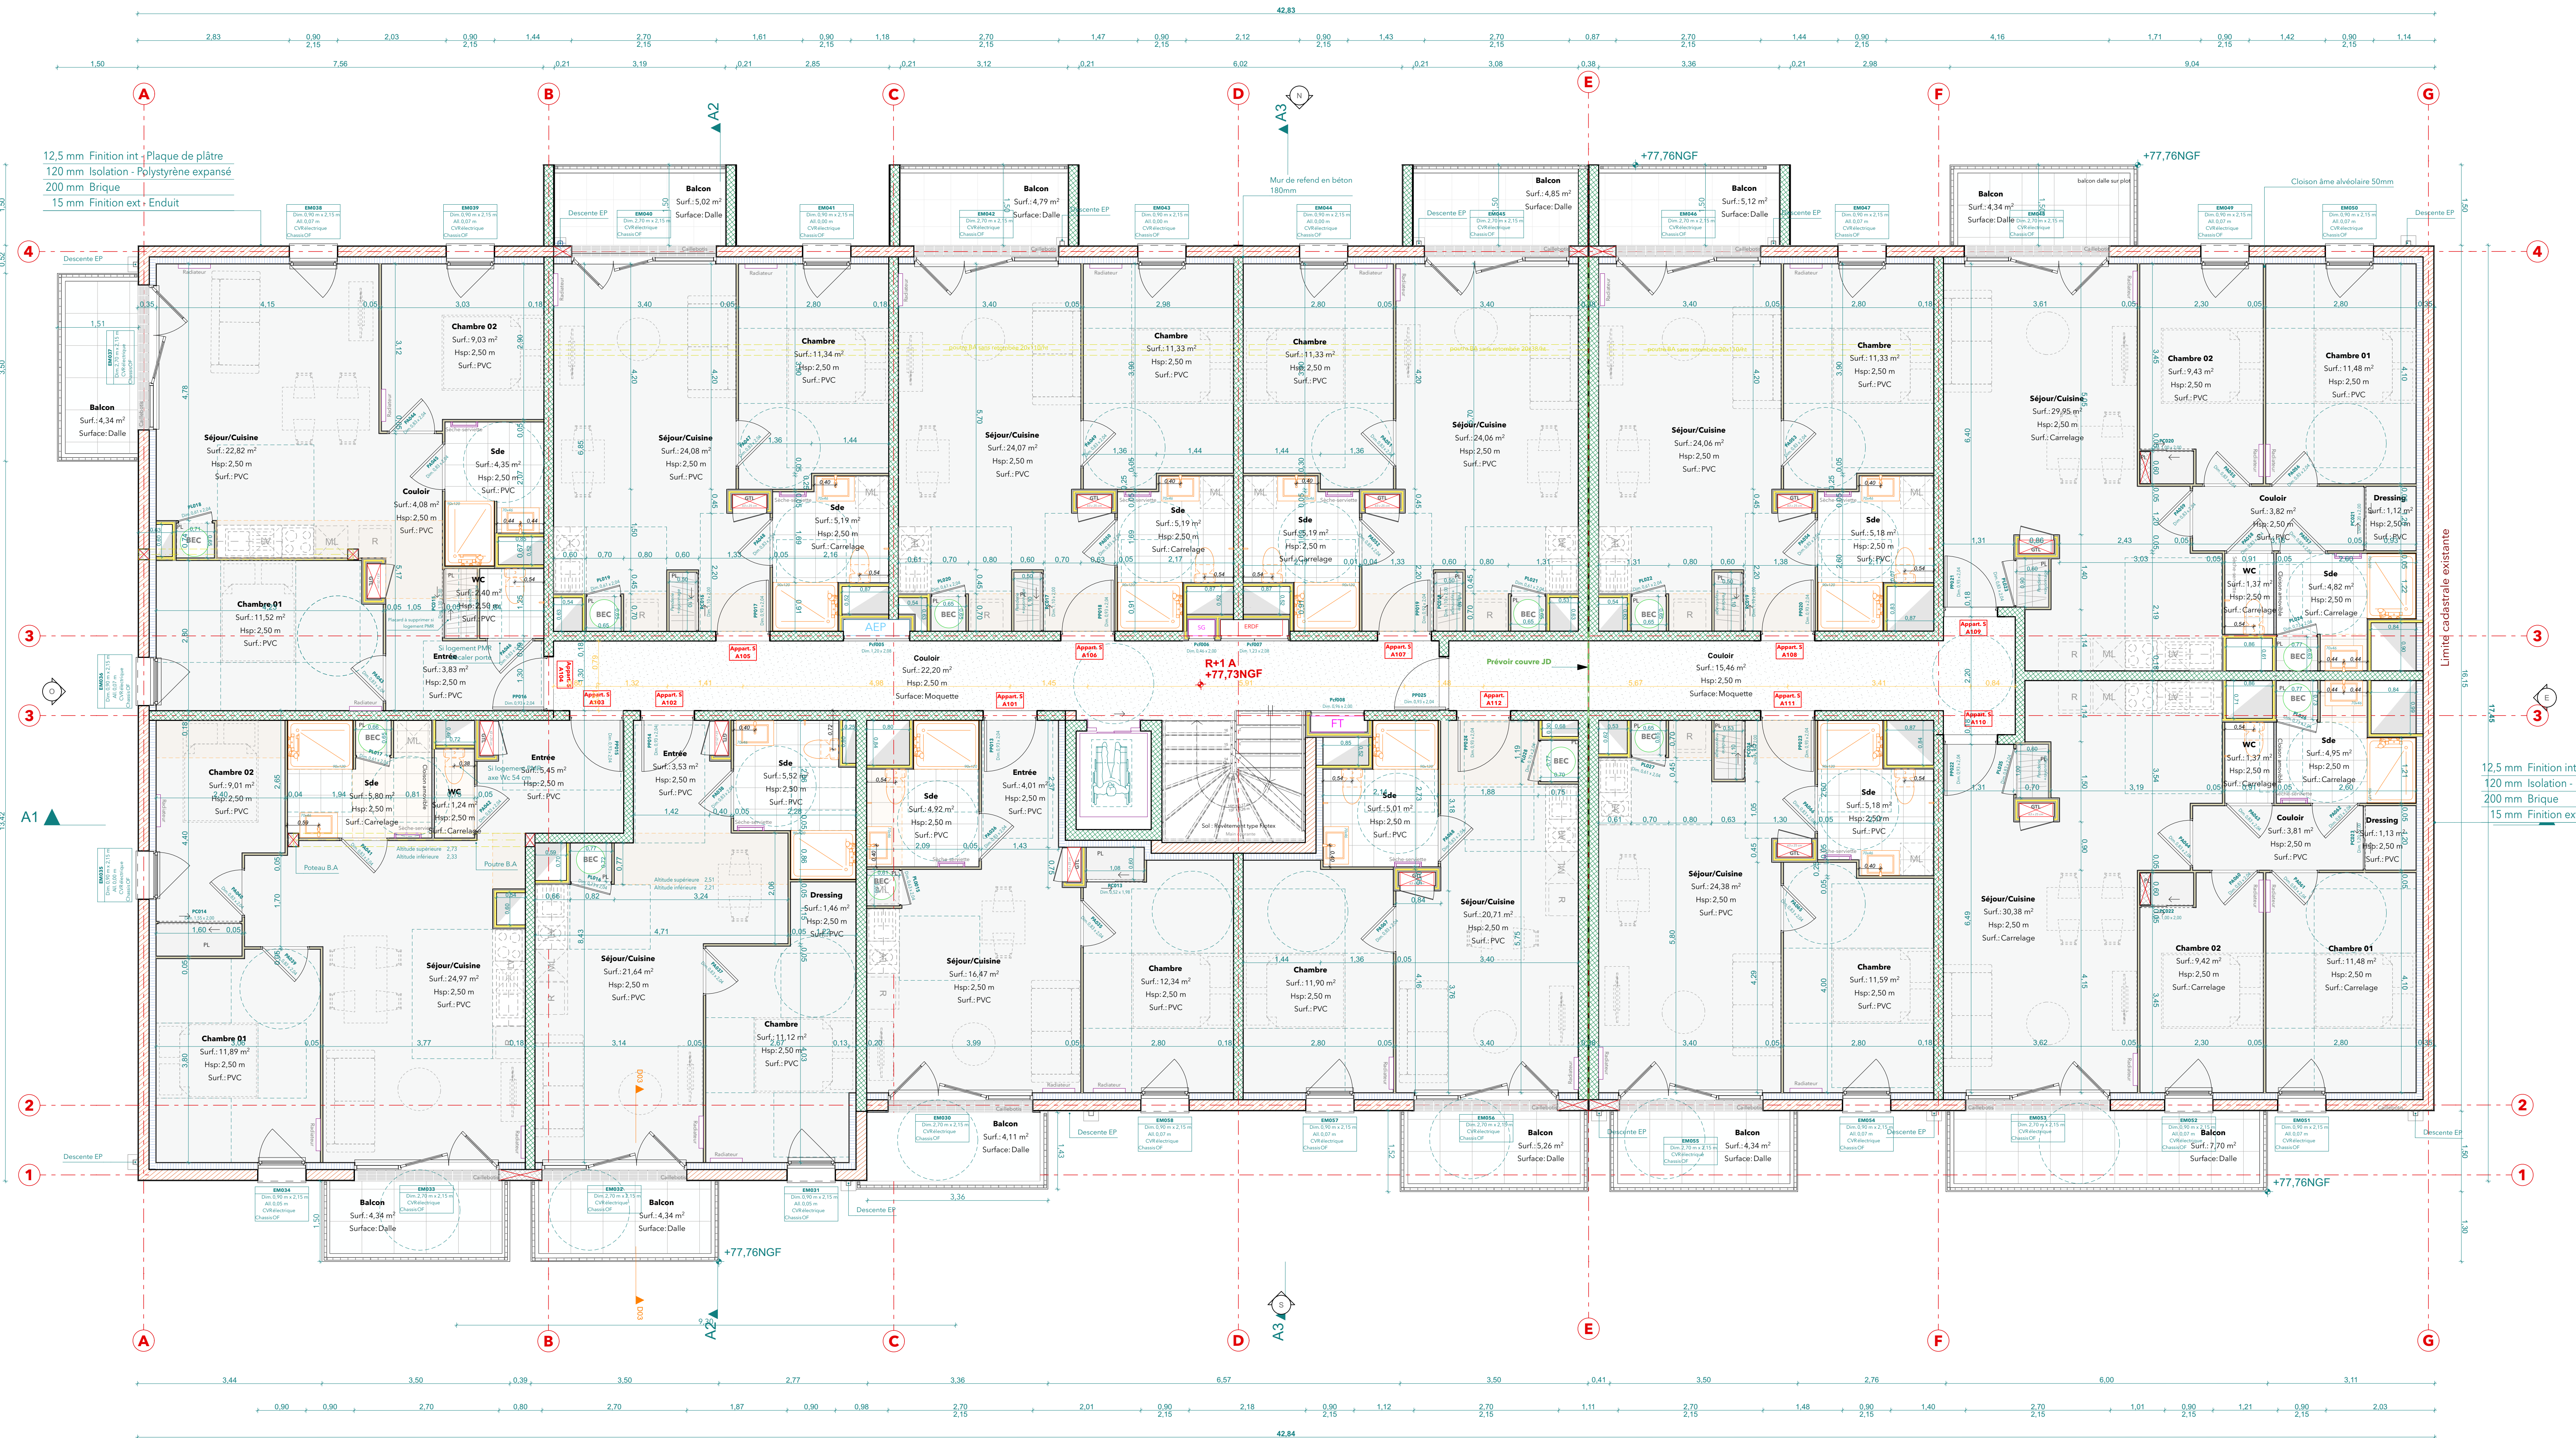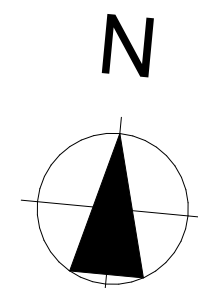

EF

Plan de R+1 - Bâtiment A

1:50

MAÎTRE D'OUVRAGE:

SCCV KERVASCLET
1, impasse Claude Nougaro
44 803 SAINT HERBLAIN

PRO

A

A

DATE

30/01/2026

INDICE

A

Première diffusion

OBSERVATIONS

Garçonnet Loncle Architectes

Garçonnet Loncle Architectes

BET Géotechnique: APOSEA
11 rue René Cassin
contact@aposea-sol.fr

BET Pollution des sols: SOLER
ZA de Kerfios, 2 rue André
Rempeur
tel: 02 97 87 41 21
soler@soler-ingenierie.com

Géomètre: QUATRA
9 rue Rolland
Tel: 02 96 33 49 52
p.bonne@quatra.fr

BET Fluide/Thermique: Icolfluides
5, rue Jacqueline Auriol
Tel: 02 99 68 78 58
p.hipp@icolfluides.fr

Bureau de contrôle et SP: Qualicouleur
Rue de la Terre Verte
Tel: 02 99 23 94 94
p.hipp@qualicouleur.fr

BET Structure: Structure B
Rue de la Terre Verte
Tel: 02 99 23 94 94
p.hipp@structure-b.fr



BET VIDE/EP: ECR
ZA de Kerfios, 2 rue André
Rempeur
tel: 02 97 87 41 21
soler@soler-ingenierie.com

BET Acoustique: REFLEX
1 rue du Centre
Tel: 02 22 22 37 54
soler@reflex-acoustique.com

Garçonnet Loncle Architectes

Chargé d'affaire: LONCLE Fabrice / Conception: LE MOAL Malvenn
488 Rue du Port Favigo
22000 SAINT-BRIEUC
Tél: 02 96 61 42 38

GLA

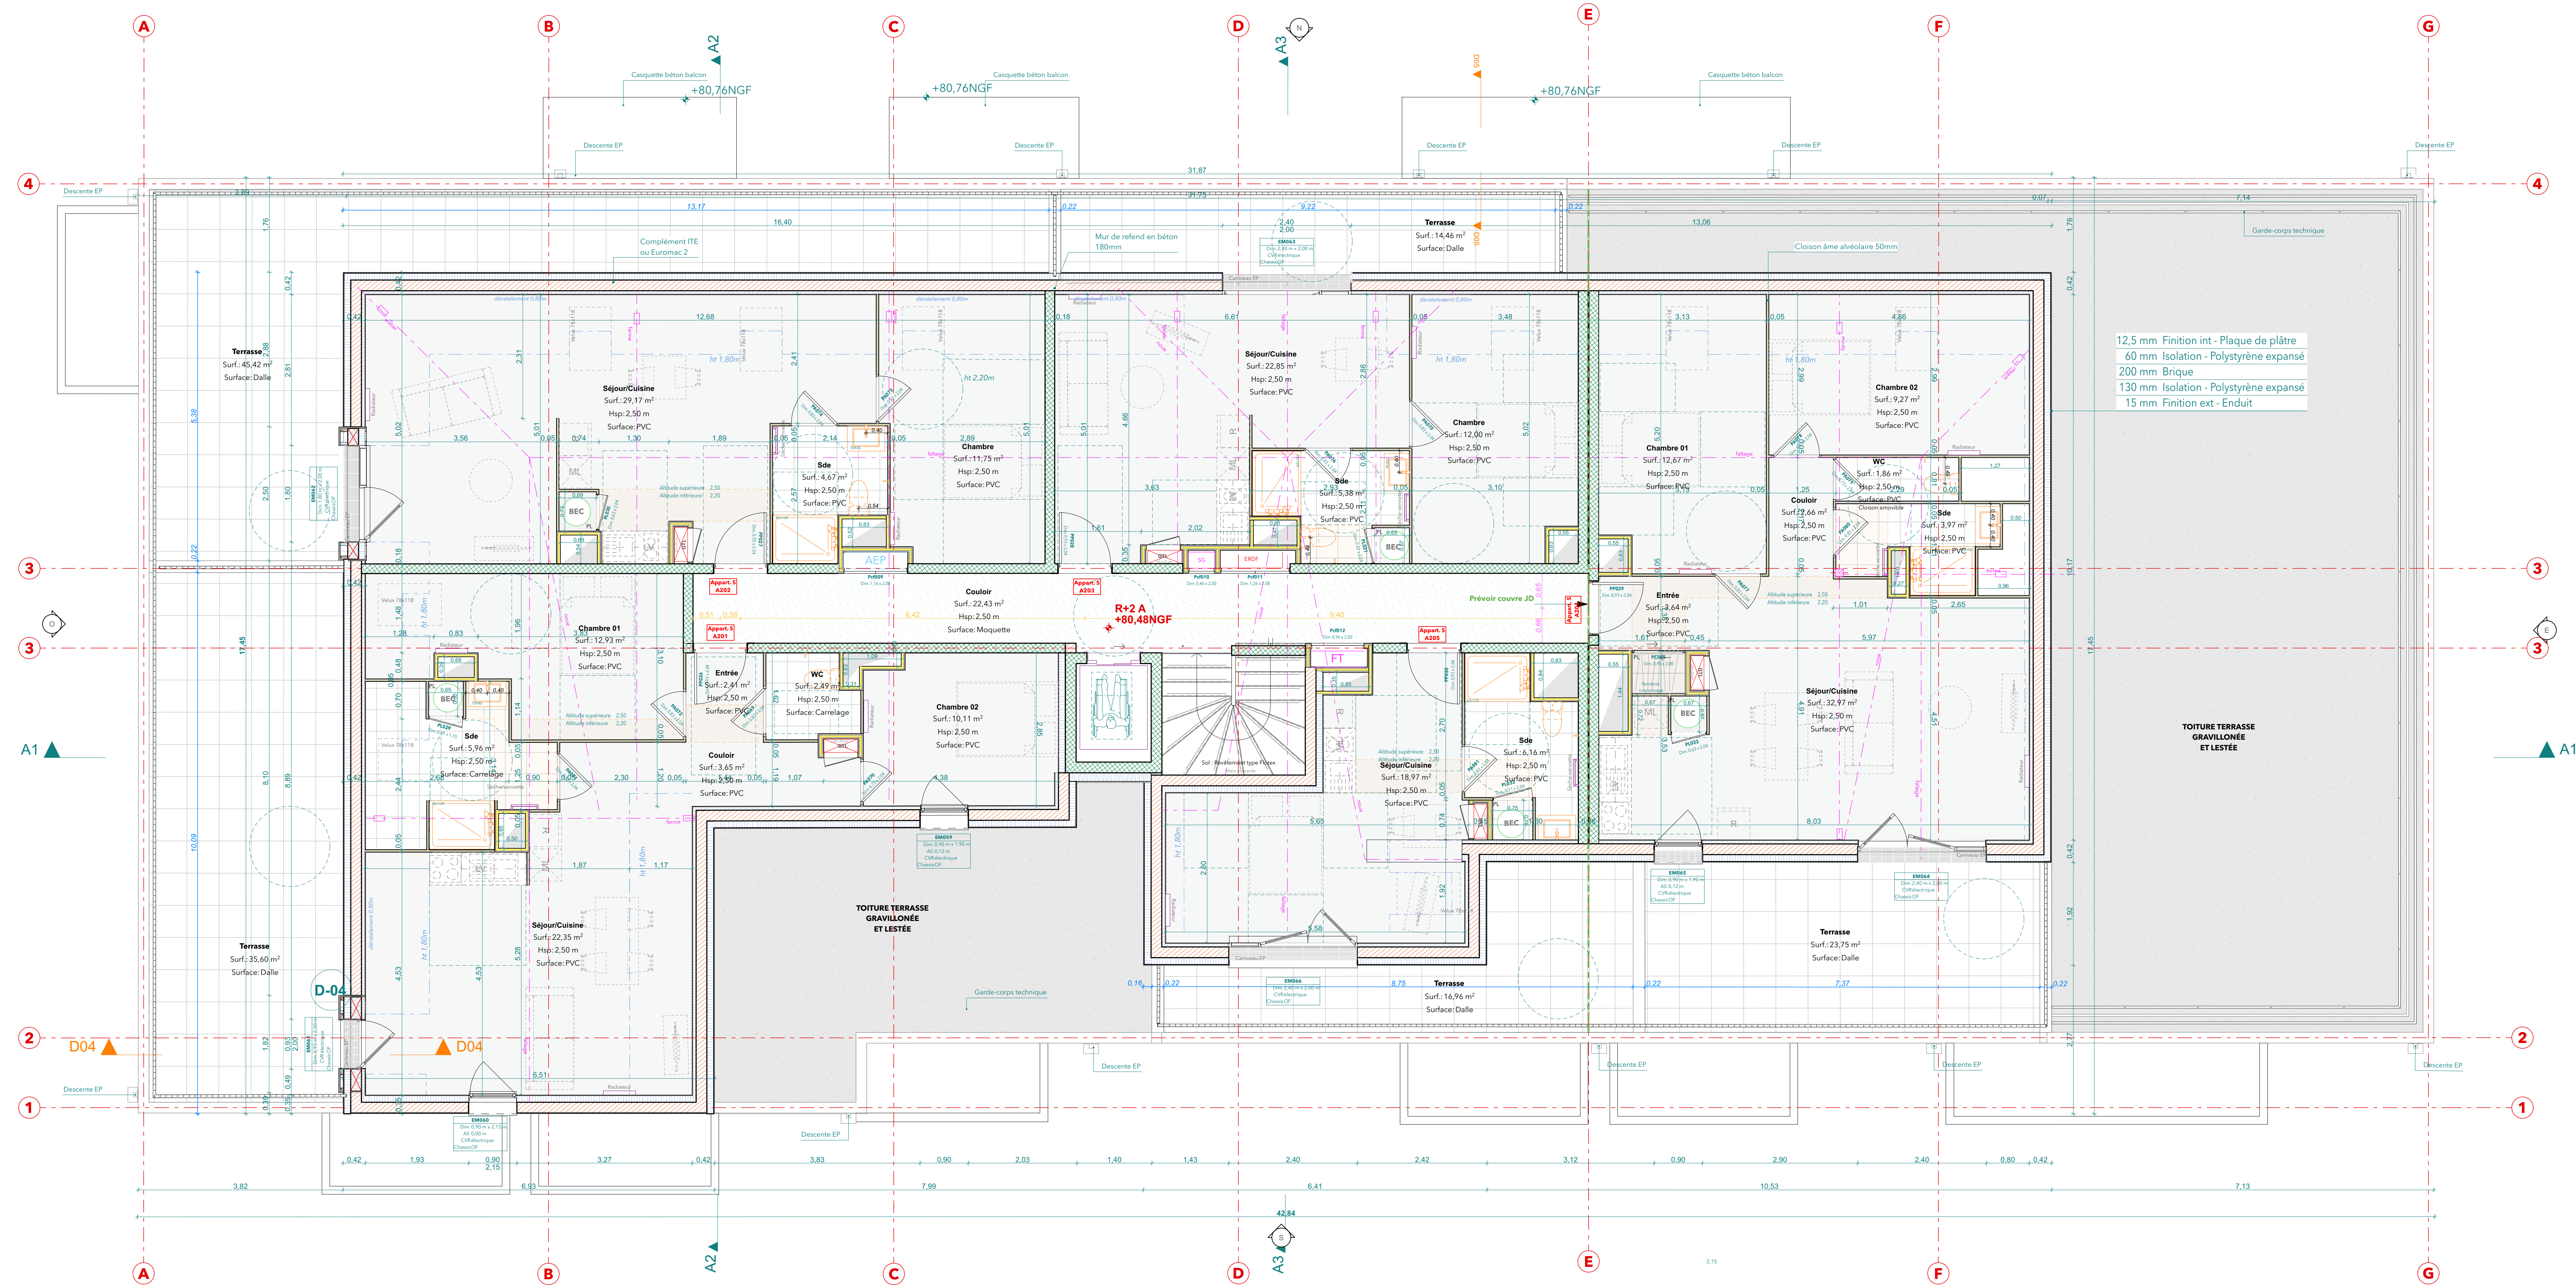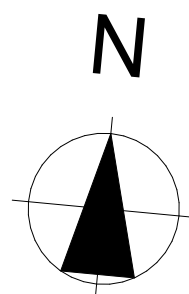

EF

Plan de R+2 - Bâtiment A

1:50

MAÎTRE D'OUVRAGE:

SCCV KERVASCLET
1, impasse Claude Nougaro
44 803 SAINT HERBLAIN

PRO

Création de logements
Route de Pleumeur Bodou
22 700 PERROS GUIREC



PRO

A

A

DATE

30/01/2026

DATE	INDICE	OBSERVATIONS
2026.01.30	A	Première diffusion

EN COURS

GARÇONNET LONCLE ARCHITECTES
488 Rue du Port Favigo - 22000 SAINT-BRIEUC
Tél : 02 96 61 42 38

BET Fluides/Thermique:
Icofluides
5, rue Jacqueline Auriol
Tél : 02 99 68 78 58
yann.digau@icofluides.fr

Bureau de contrôle et SPF:
Qualicourt
Rue de la Terre Vierge
Tél : 02 99 23 94 94
phippe.ingrin@qualicourt.fr

BET Structure: **Structure B**
Rue de la Terre Vierge
Tél : 02 99 23 94 94
bureau.ennavaul@structure.b.fr

BET Vitrerie: **ECR**
ZA de Kerhoas, 2 rue André
Rempeur
Tél : 02 97 87 81 21
g.benoit@ecr-armorique.com

BET Acoustique: **REFLEX**
1 rue du Goulet
Tél : 02 23 22 37 54
g.benoit@reflexacoustique.com

BET Géotechnique: **APOSEA**
11 rue René Canil
contact@aposea-sol.fr

BET Pollution des sols: **SOLER**
9 rue Rolland
Tél : 02 96 33 49 52
p.lamenn@soler-ide.fr

Géomètre: **QUATRA**
9 rue Rolland
Tél : 02 96 33 49 52
p.lamenn@quatra.fr

GARÇONNET LONCLE ARCHITECTES
Chargé d'affaire : **LONCLE Fabrice** / Conception : **LE MOAL Malwenn**
488 Rue du Port Favigo
22000 SAINT-BRIEUC
Tél : 02 96 61 42 38



Projet de construction et réalisation de Garçonnet Loncle Architectes.
Tous droits réservés. Toute réimpression, reproduction, ou communication à des fins autres que celles autorisées par Garçonnet Loncle Architectes.