


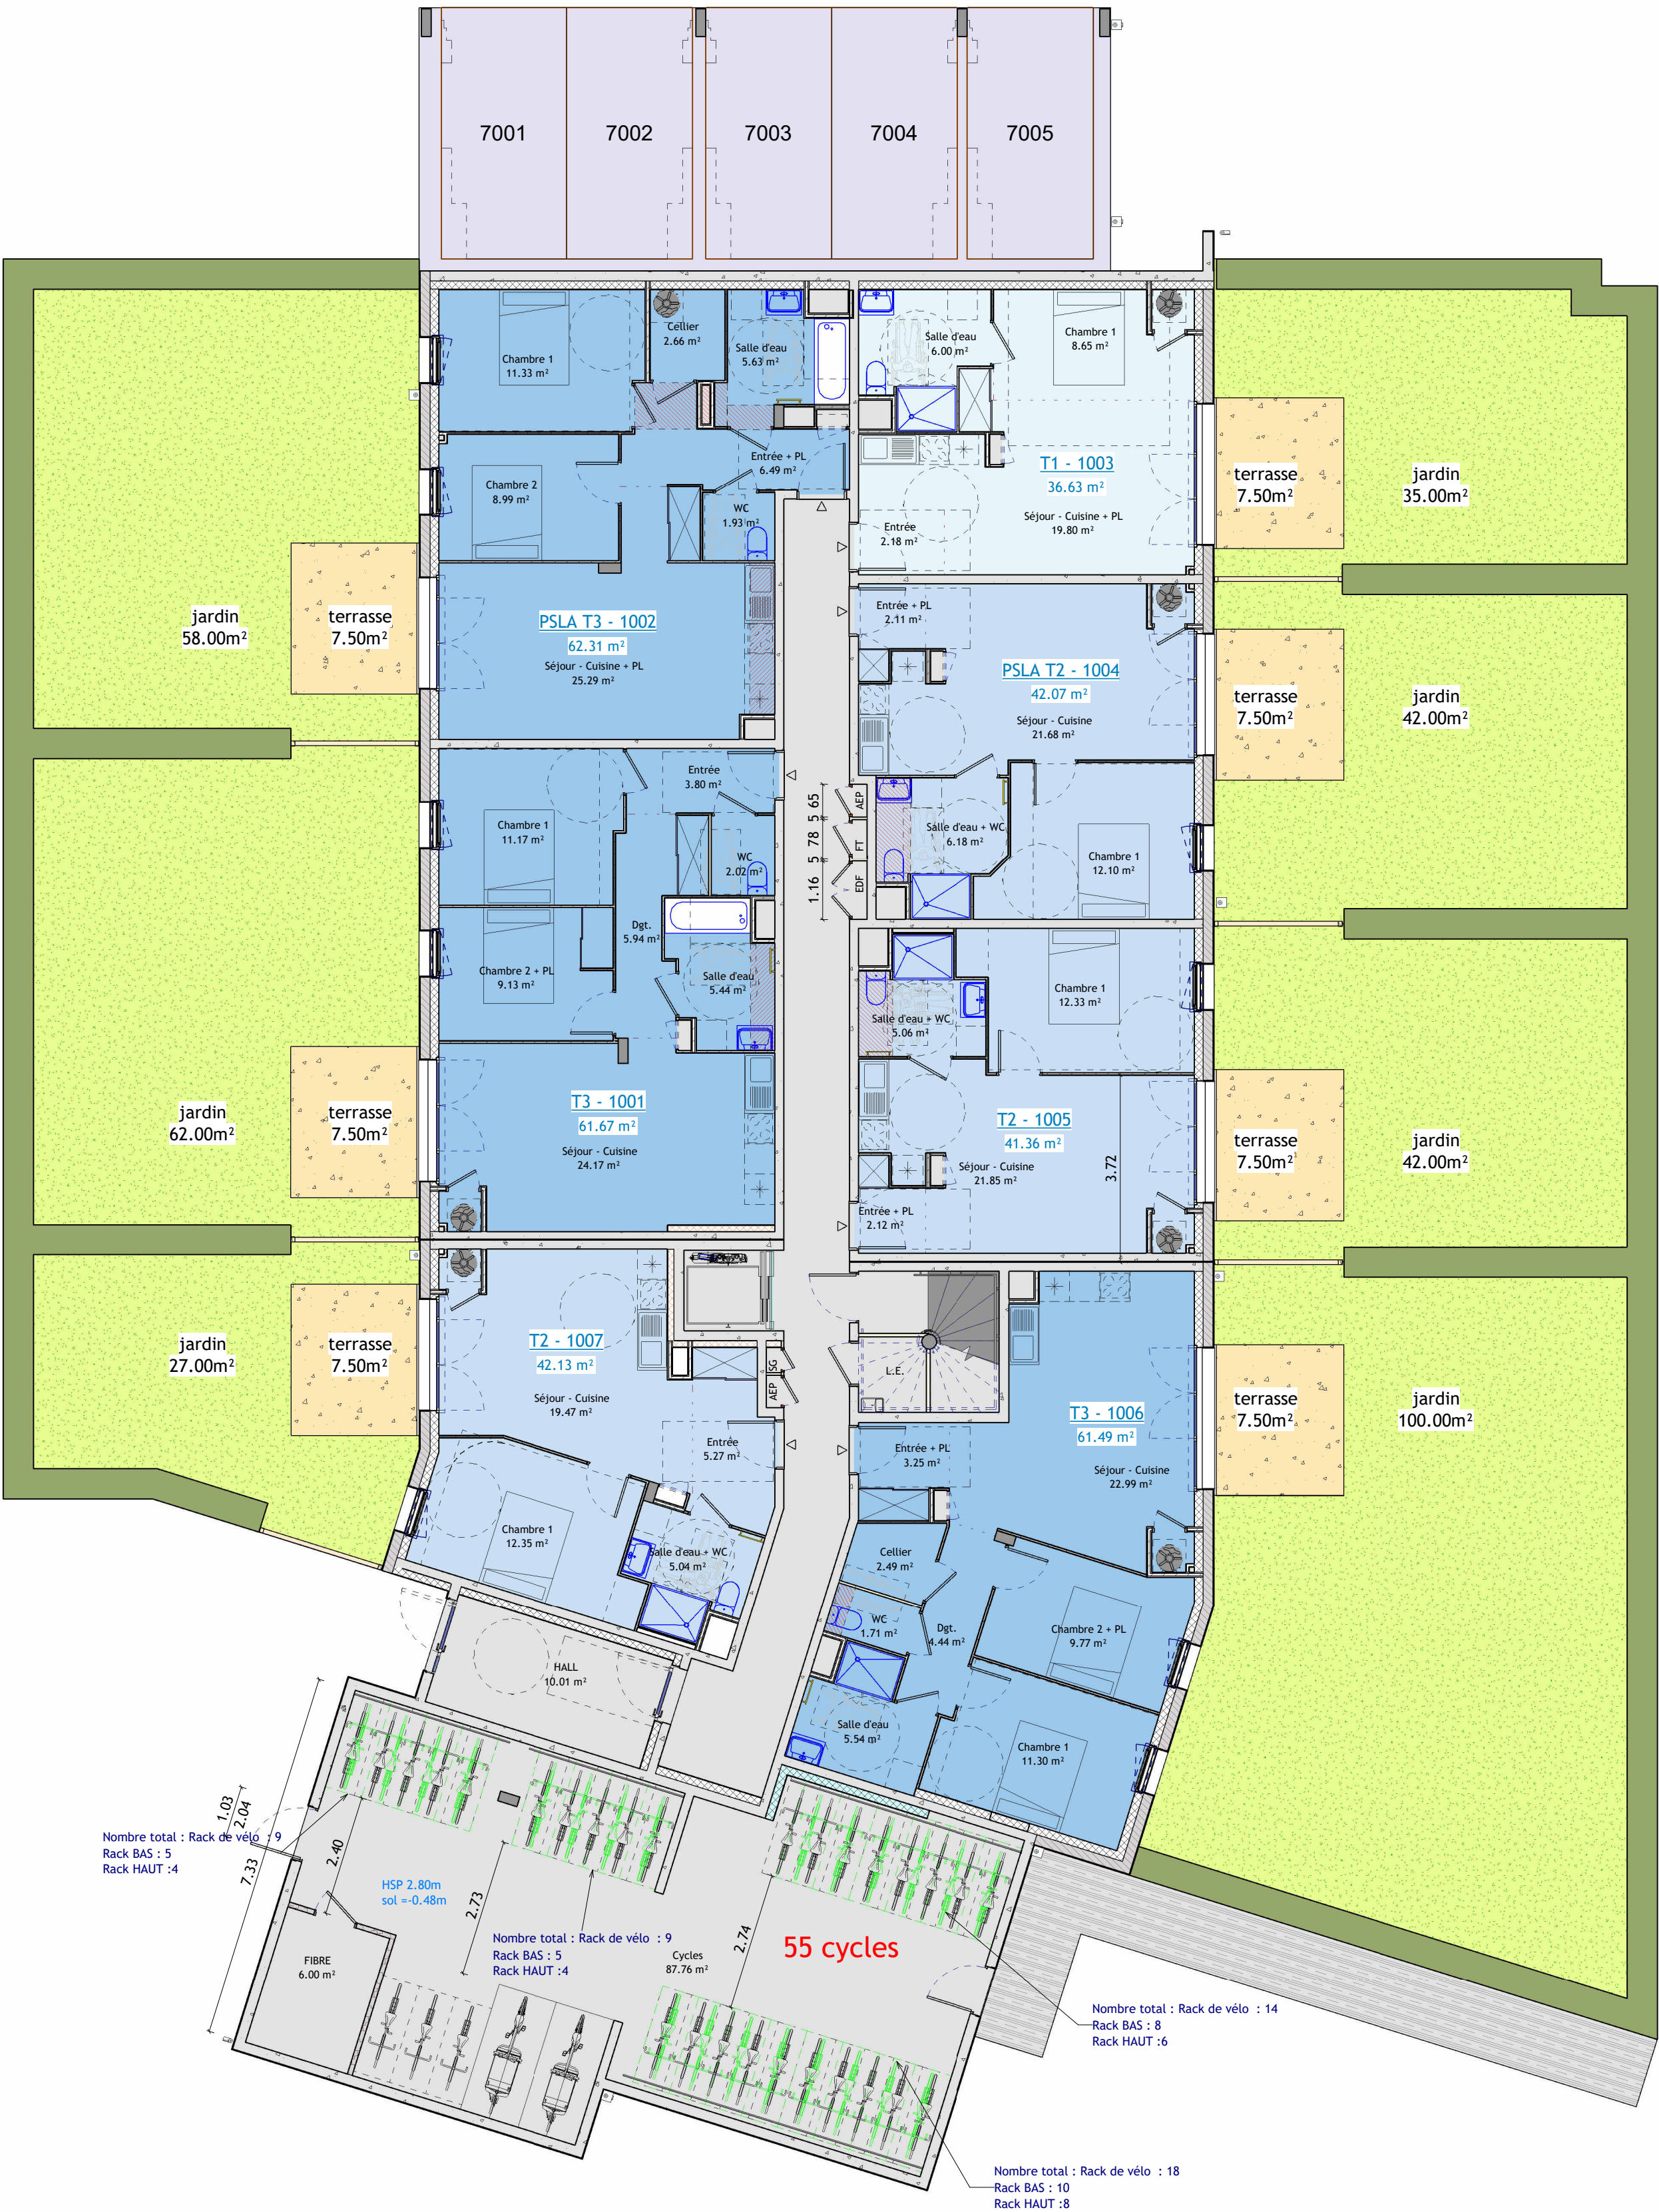



Nombre total : Rack de vélo : 9
Rack BAS : 5
Rack HAUT : 4

Nombre total : Rack de vélo : 9
Rack BAS : 5
Rack HAUT : 4

Nombre total : Rack de vélo : 14
Rack BAS : 8
Rack HAUT : 6

Nombre total : Rack de vélo : 18
Rack BAS : 10
Rack HAUT : 8

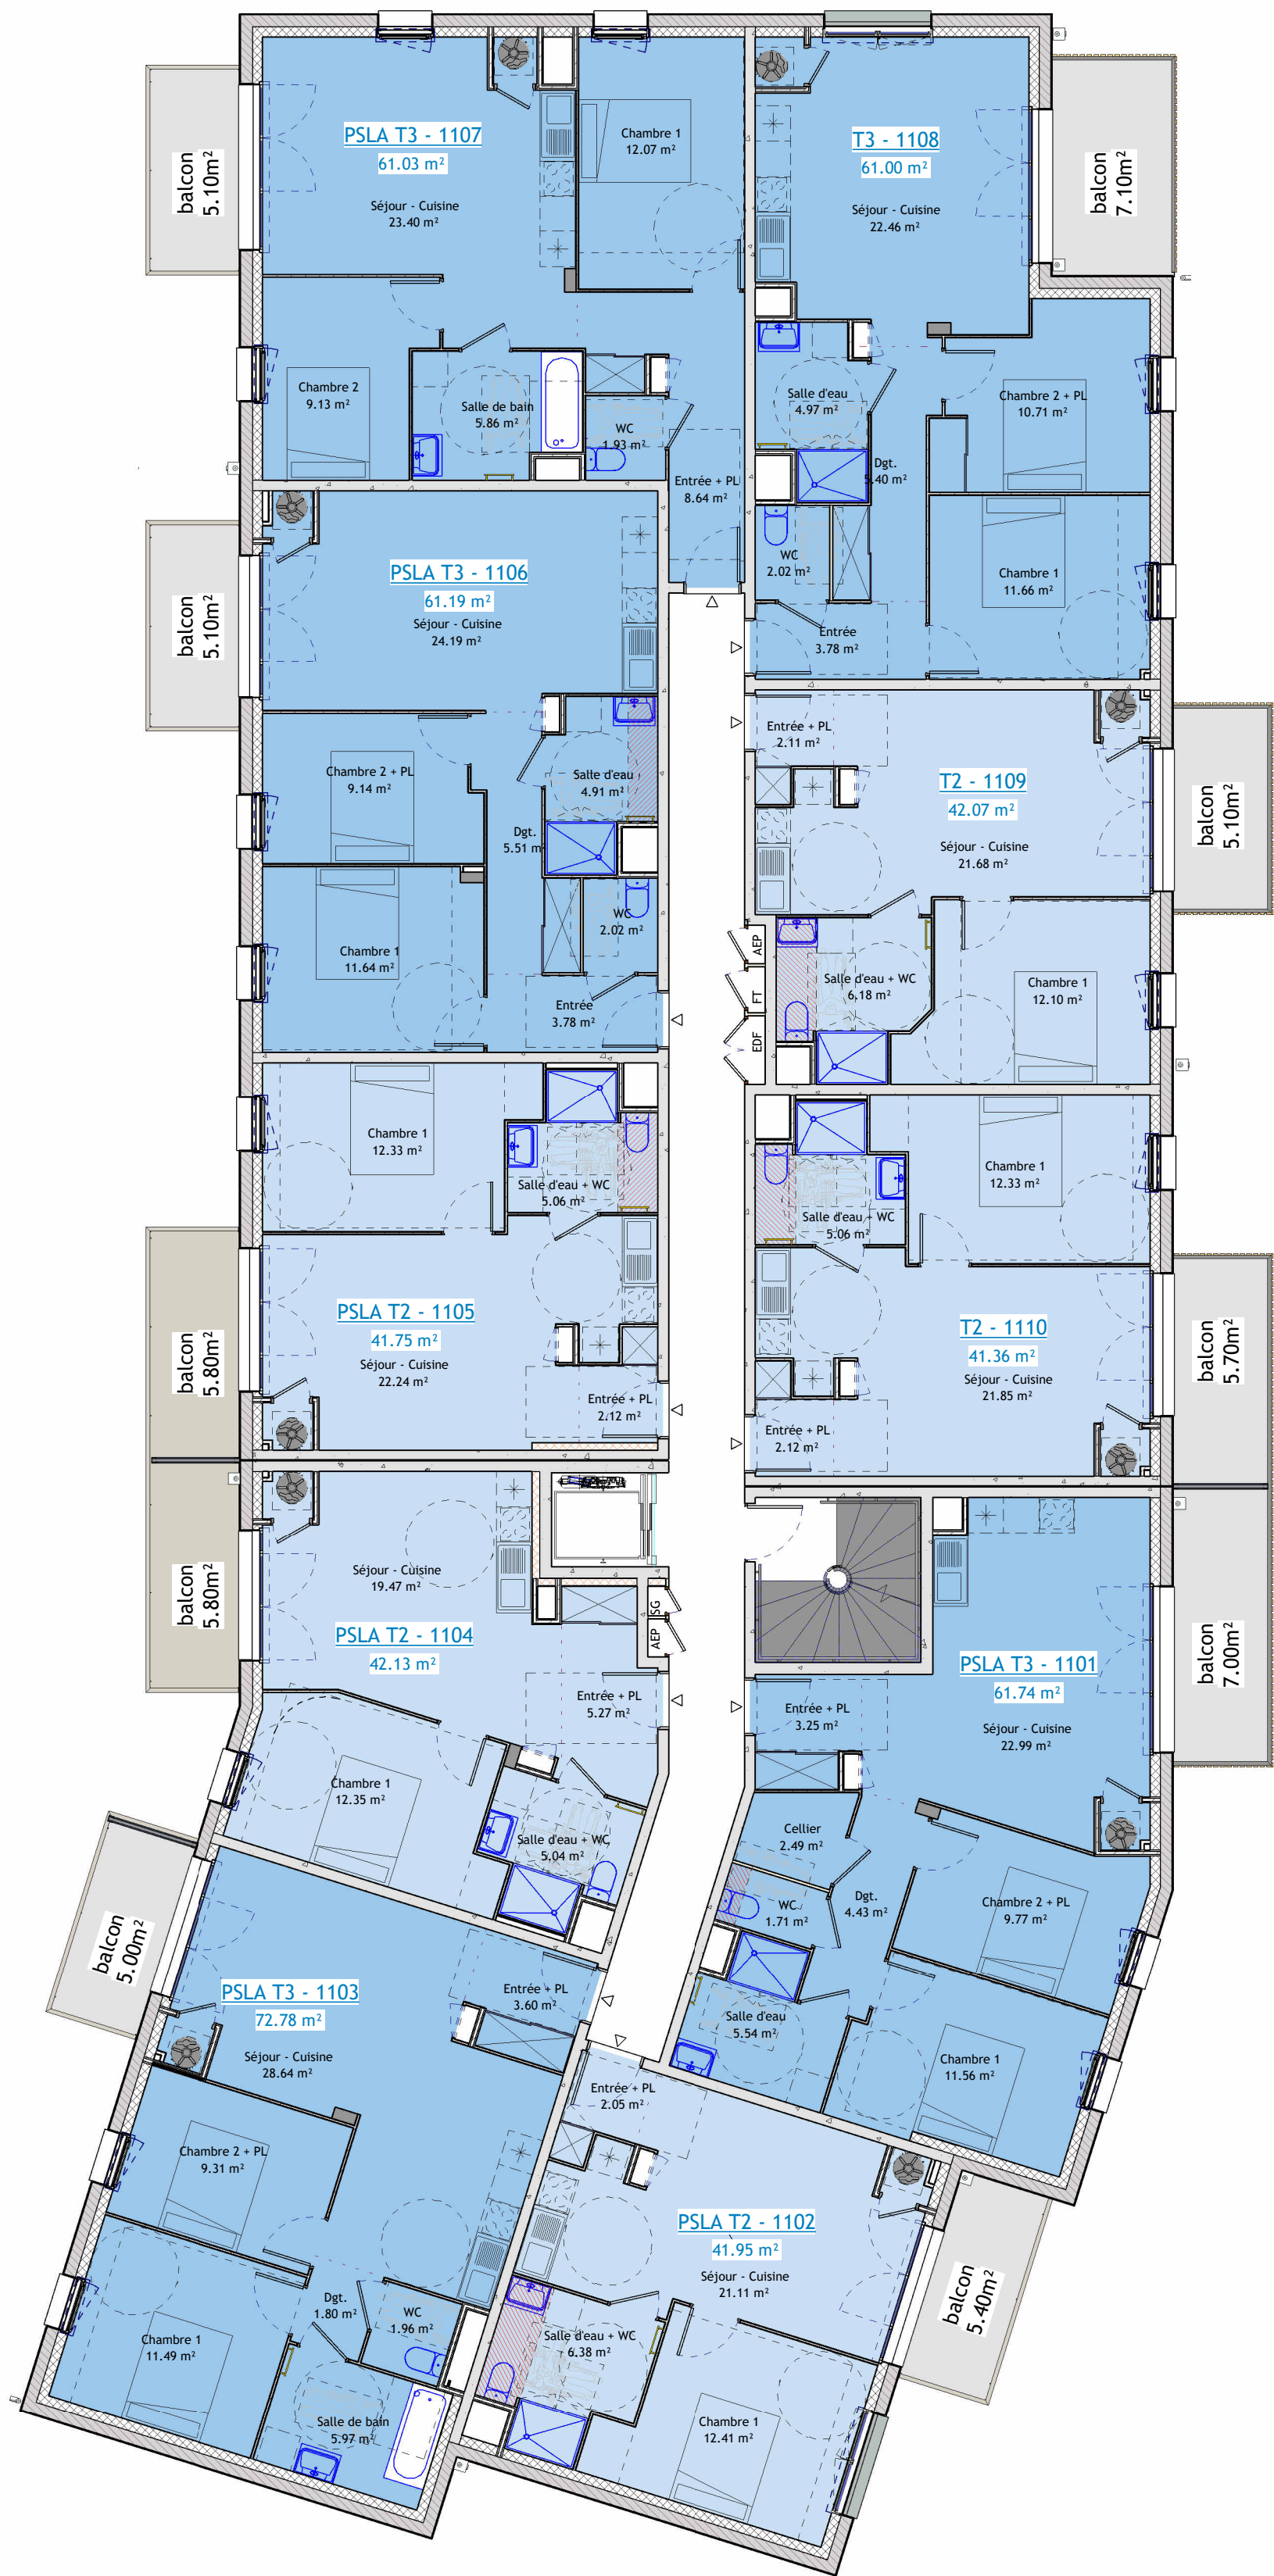

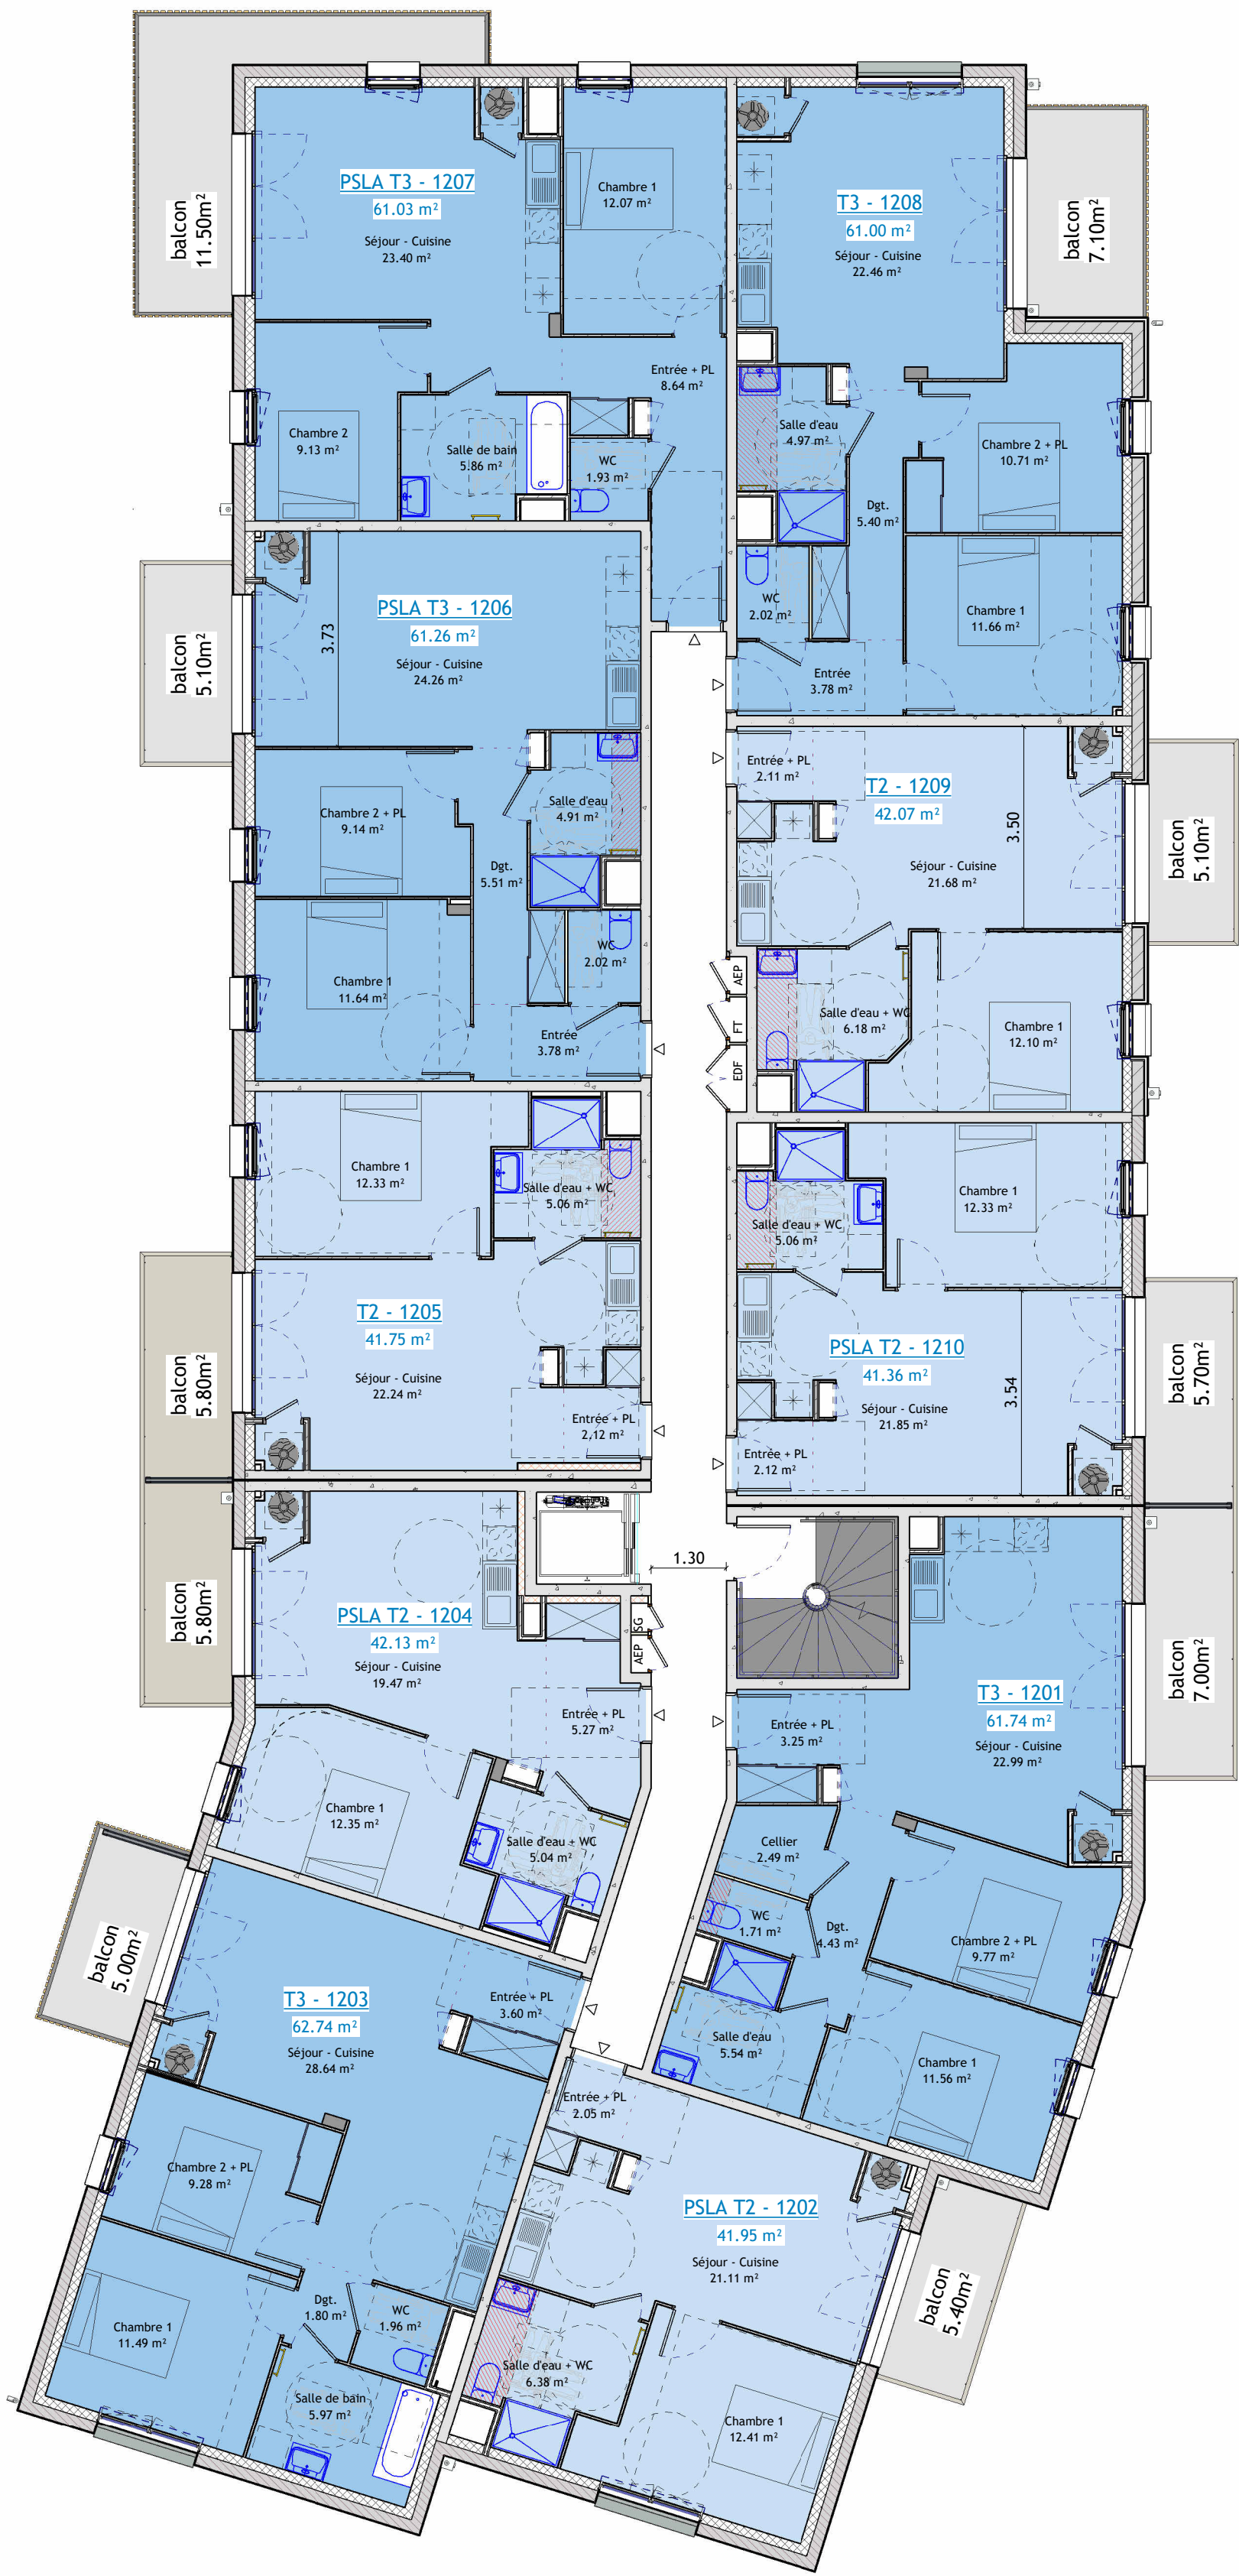



Entrée	3.80 m ²
Séjour - Cuisine	24.17 m ²
Chambre 1	11.17 m ²
Chambre 2 + PL	9.13 m ²
Salle d'eau	5.44 m ²
Dgt.	5.94 m ²
WC	2.02 m ²
1001: 7	61.67 m ²
Entrée + PL	6.49 m ²
Séjour - Cuisine + PL	25.29 m ²
Chambre 1	11.33 m ²
Chambre 2	8.99 m ²
Salle d'eau	5.63 m ²
WC	1.93 m ²
Cellier	2.66 m ²
1002: 7	62.32 m ²
Entrée	2.18 m ²
Séjour - Cuisine + PL	19.80 m ²
Chambre 1	8.65 m ²
Salle d'eau	6.00 m ²
1003: 4	36.63 m ²
Entrée + PL	2.11 m ²
Séjour - Cuisine	21.68 m ²
Chambre 1	12.10 m ²
Salle d'eau + WC	6.18 m ²
1004: 4	42.07 m ²
Entrée + PL	2.12 m ²
Séjour - Cuisine	21.85 m ²
Chambre 1	12.33 m ²
Salle d'eau + WC	5.06 m ²
1005: 4	41.36 m ²
Entrée + PL	3.25 m ²
Séjour - Cuisine	22.99 m ²
Chambre 1	11.30 m ²
Chambre 2 + PL	9.77 m ²
Salle d'eau	5.54 m ²
Dgt.	4.44 m ²
WC	1.71 m ²
Cellier	2.49 m ²
1006: 8	61.49 m ²
Entrée	5.27 m ²
Séjour - Cuisine	19.47 m ²
Chambre 1	12.35 m ²
Salle d'eau + WC	5.04 m ²
1007: 4	42.13 m ²
0 RDC	347.67 m ²

Entrée + PL	3.25 m²
Séjour - Cuisine	22.99 m²
Chambre 1	11.56 m²
Chambre 2 + PL	9.77 m²
Salle d'eau	5.54 m²
Dgt.	4.43 m²
WC	1.71 m²
Cellier	2.49 m²
1101: 8	61.74 m²
Entrée + PL	2.05 m²
Séjour - Cuisine	21.11 m²
Chambre 1	12.41 m²
Salle d'eau + WC	6.38 m²
1102: 4	41.95 m²
Entrée + PL	3.60 m²
Séjour - Cuisine	28.64 m²
Chambre 1	11.49 m²
Chambre 2 + PL	9.31 m²
Salle de bain	5.97 m²
Dgt.	1.80 m²
WC	1.96 m²
1103: 7	62.77 m²
Entrée + PL	5.27 m²
Séjour - Cuisine	19.47 m²
Chambre 1	12.35 m²
Salle d'eau + WC	5.04 m²
1104: 4	42.13 m²
Entrée + PL	2.12 m²
Séjour - Cuisine	22.24 m²
Chambre 1	12.33 m²
Salle d'eau + WC	5.06 m²
1105: 4	41.75 m²
Entrée	3.78 m²
Séjour - Cuisine	24.19 m²
Chambre 1	11.64 m²
Chambre 2 + PL	9.14 m²
Salle d'eau	4.91 m²
Dgt.	5.51 m²
WC	2.02 m²
1106: 7	61.19 m²
Entrée + PL	8.64 m²
Séjour - Cuisine	23.40 m²
Chambre 1	12.07 m²
Chambre 2	9.13 m²
Salle de bain	5.86 m²
WC	1.93 m²
1107: 6	61.03 m²
Entrée	3.78 m²
Séjour - Cuisine	22.46 m²
Chambre 1	11.66 m²
Chambre 2 + PL	10.71 m²
Salle d'eau	4.97 m²
Dgt.	5.40 m²
WC	2.02 m²
1108: 7	61.00 m²

Entrée + PL	2.11 m²
Séjour - Cuisine	21.68 m²
Chambre 1	12.10 m²
Salle d'eau + WC	6.18 m²
1109: 4	42.07 m²
Entrée + PL	2.12 m²
Séjour - Cuisine	21.85 m²
Chambre 1	12.33 m²
Salle d'eau + WC	5.06 m²
1110: 4	41.36 m²
1er Etage	516.99 m²

Entrée + PL	3.25 m ²
Séjour - Cuisine	22.99 m ²
Chambre 1	11.56 m ²
Chambre 2 + PL	9.77 m ²
Salle d'eau	5.54 m ²
Dgt.	4.43 m ²
WC	1.71 m ²
Cellier	2.49 m ²
1201: 8	61.74 m ²
Entrée + PL	2.05 m ²
Séjour - Cuisine	21.11 m ²
Chambre 1	12.41 m ²
Salle d'eau + WC	6.38 m ²
1202: 4	41.95 m ²
Entrée + PL	3.60 m ²
Séjour - Cuisine	28.64 m ²
Chambre 1	11.49 m ²
Chambre 2 + PL	9.28 m ²
Salle de bain	5.97 m ²
Dgt.	1.80 m ²
WC	1.96 m ²
1203: 7	62.74 m ²
Entrée + PL	5.27 m ²
Séjour - Cuisine	19.47 m ²
Chambre 1	12.35 m ²
Salle d'eau + WC	5.04 m ²
1204: 4	42.13 m ²
Entrée + PL	2.12 m ²
Séjour - Cuisine	22.24 m ²
Chambre 1	12.33 m ²
Salle d'eau + WC	5.06 m ²
1205: 4	41.75 m ²
Entrée	3.78 m ²
Séjour - Cuisine	24.26 m ²
Chambre 1	11.64 m ²
Chambre 2 + PL	9.14 m ²
Salle d'eau	4.91 m ²
Dgt.	5.51 m ²
WC	2.02 m ²
1206: 7	61.26 m ²
Entrée + PL	8.64 m ²
Séjour - Cuisine	23.40 m ²
Chambre 1	12.07 m ²
Chambre 2	9.13 m ²
Salle de bain	5.86 m ²
WC	1.93 m ²
1207: 6	61.03 m ²
Entrée	3.78 m ²
Séjour - Cuisine	22.46 m ²
Chambre 1	11.66 m ²
Chambre 2 + PL	10.71 m ²
Salle d'eau	4.97 m ²
Dgt.	5.40 m ²
WC	2.02 m ²
1208: 7	61.00 m ²

Entrée + PL	2.11 m²
Séjour - Cuisine	21.68 m²
Chambre 1	12.10 m²
Salle d'eau + WC	6.18 m²
1209: 4	42.07 m²
Entrée + PL	2.12 m²
Séjour - Cuisine	21.85 m²
Chambre 1	12.33 m²
Salle d'eau + WC	5.06 m²
1210: 4	41.36 m²
2ème Etage	517.03 m²

Entrée + PL	3.25 m²
Séjour - Cuisine	22.99 m²
Chambre 1	11.56 m²
Chambre 2 + PL	9.77 m²
Salle d'eau	5.54 m²
Dgt.	4.43 m²
WC	1.71 m²
Cellier	2.49 m²
1301: 8	61.74 m²
Entrée + PL	2.05 m²
Séjour - Cuisine	21.11 m²
Chambre 1	12.41 m²
Salle d'eau + WC	6.38 m²
1302: 4	41.95 m²
Entrée + PL	3.60 m²
Séjour - Cuisine	28.64 m²
Chambre 1	11.49 m²
Chambre 2 + PL	9.28 m²
Salle de bain	5.97 m²
Dgt.	1.80 m²
WC	1.96 m²
1303: 7	62.74 m²
Entrée + PL	5.27 m²
Séjour - Cuisine	19.47 m²
Chambre 1	12.35 m²
Salle d'eau + WC	5.04 m²
1304: 4	42.13 m²
Entrée + PL	2.12 m²
Séjour - Cuisine	22.24 m²
Chambre 1	12.33 m²
Salle d'eau + WC	5.06 m²
1305: 4	41.75 m²

Entrée	3.78 m
Séjour - Cuisine	24.26 m
Chambre 1	11.64 m
Chambre 2 + PL	9.14 m
Salle d'eau	4.91 m
Dgt.	5.51 m
WC	2.02 m
1306: 7	61.26 m
Entrée + PL	5.02 m
Séjour - Cuisine	26.33 m
Chambre 1	11.68 m
Chambre 2	9.36 m
Salle de bain	6.27 m
WC	1.93 m
1307: 6	60.59 m
Entrée	2.12 m
Séjour - Cuisine + PL	21.85 m
Chambre 1	12.33 m
Salle d'eau	5.06 m
1308: 4	41.36 m
Entrée + PL	2.11 m
Séjour - Cuisine	21.68 m
Chambre 1	12.10 m
Salle d'eau + WC	6.18 m
1309: 4	42.07 m
Entrée + PL	2.12 m
Séjour - Cuisine	21.85 m
Chambre 1	12.33 m
Salle d'eau + WC	5.06 m
1310: 4	41.36 m
3ème Etage	496.95 m

TOTAL SHAB :	1878.64 m ²
--------------	------------------------

  1 rue François Rabelais Le Béril 35770 VERN SUR SEICHE tél : 02.23.27.06.67 contact@bakelite-architecture.fr	PROJET DE 74 LOGTS		SURFACES	N°30
	Boulevard Mendès-France LANNION			
	Ech :	Date : 25/07/2026	PC	