






LE GREEN
128 Rue de Chateaugiron
RENNES



KAPALIA
PROMOTEUR IMMOBILIER

12 quai Duguay Trouin - 35000 RENNES - Tél: 02 99 84 00 75

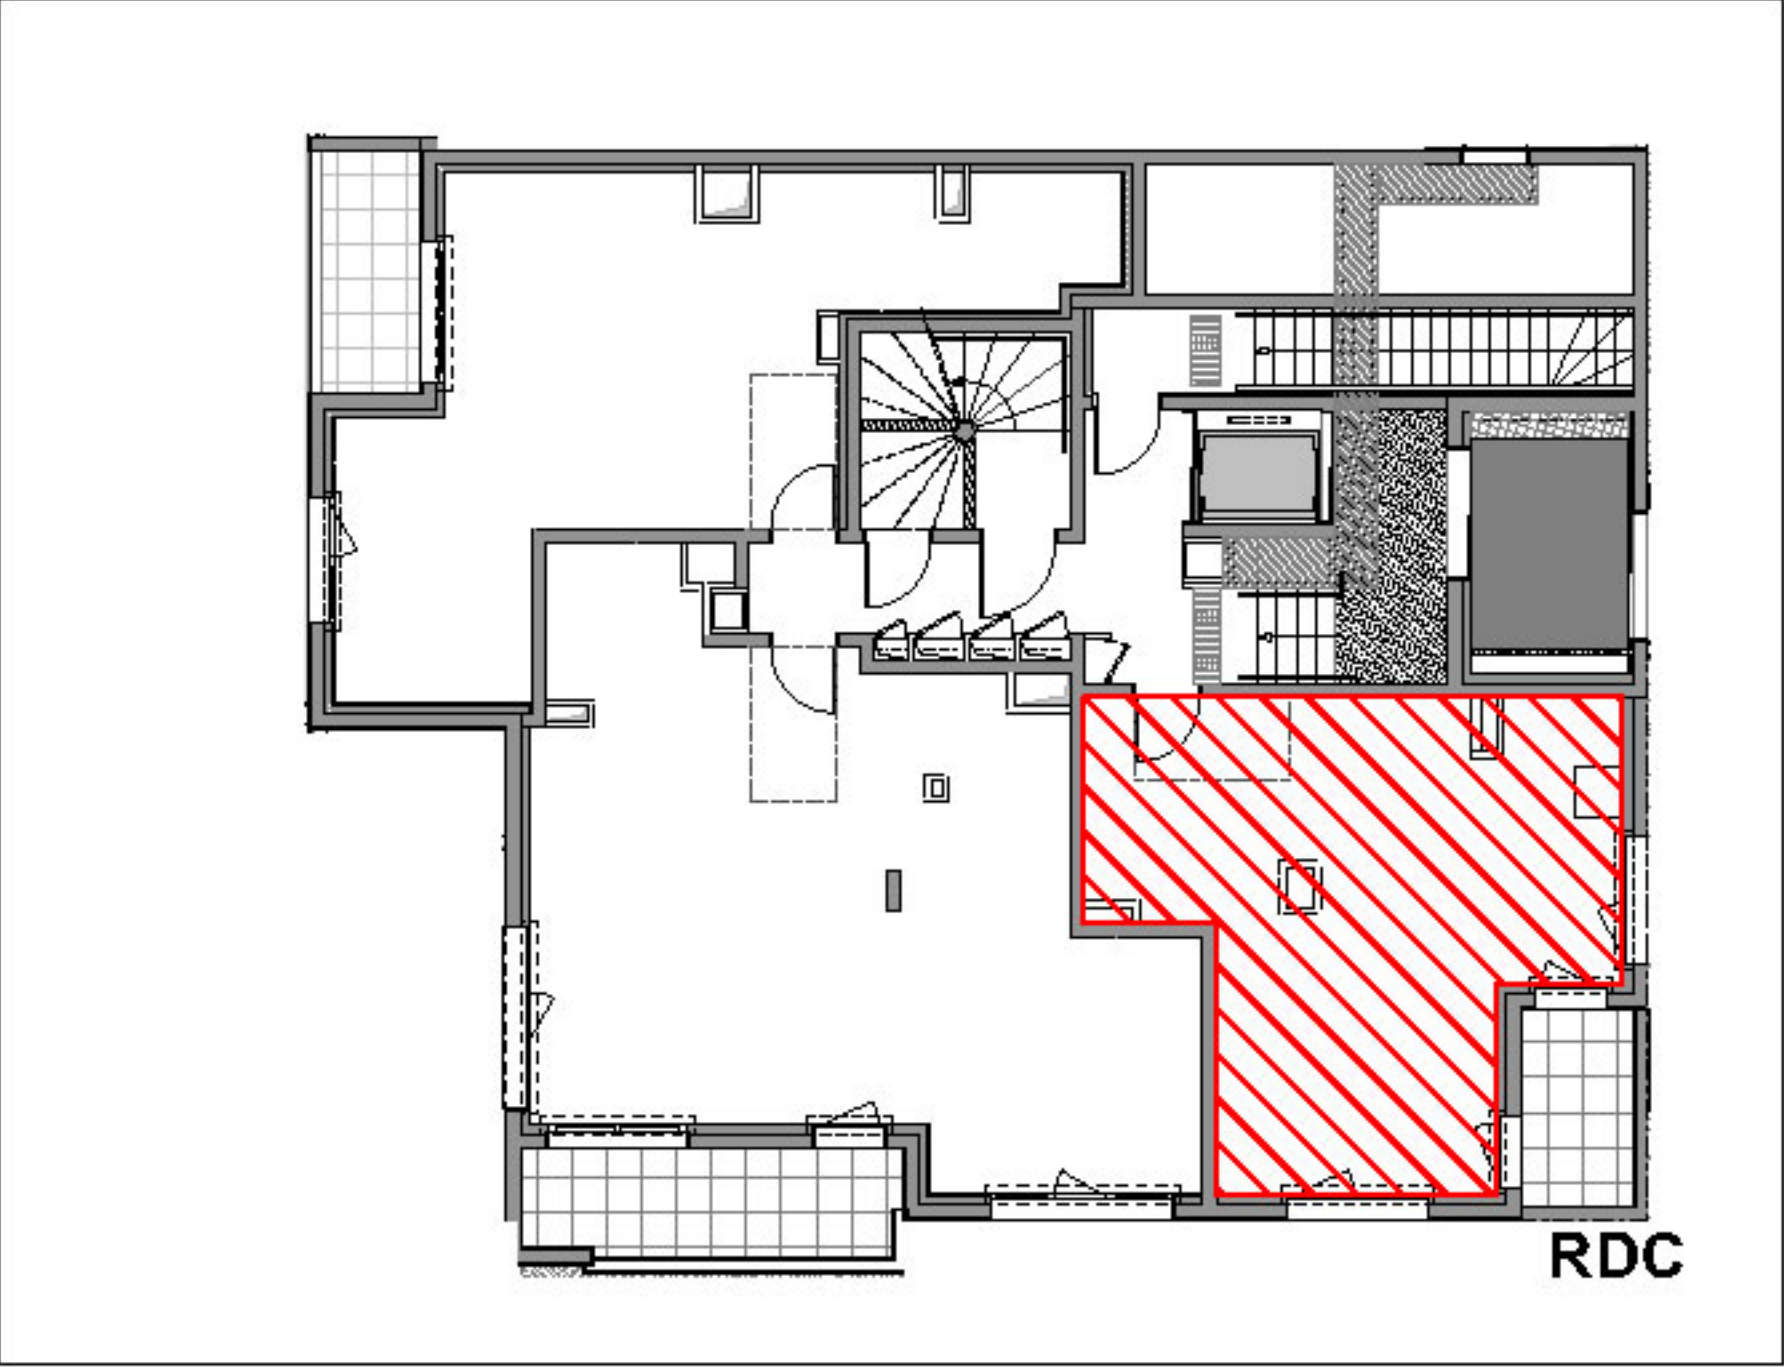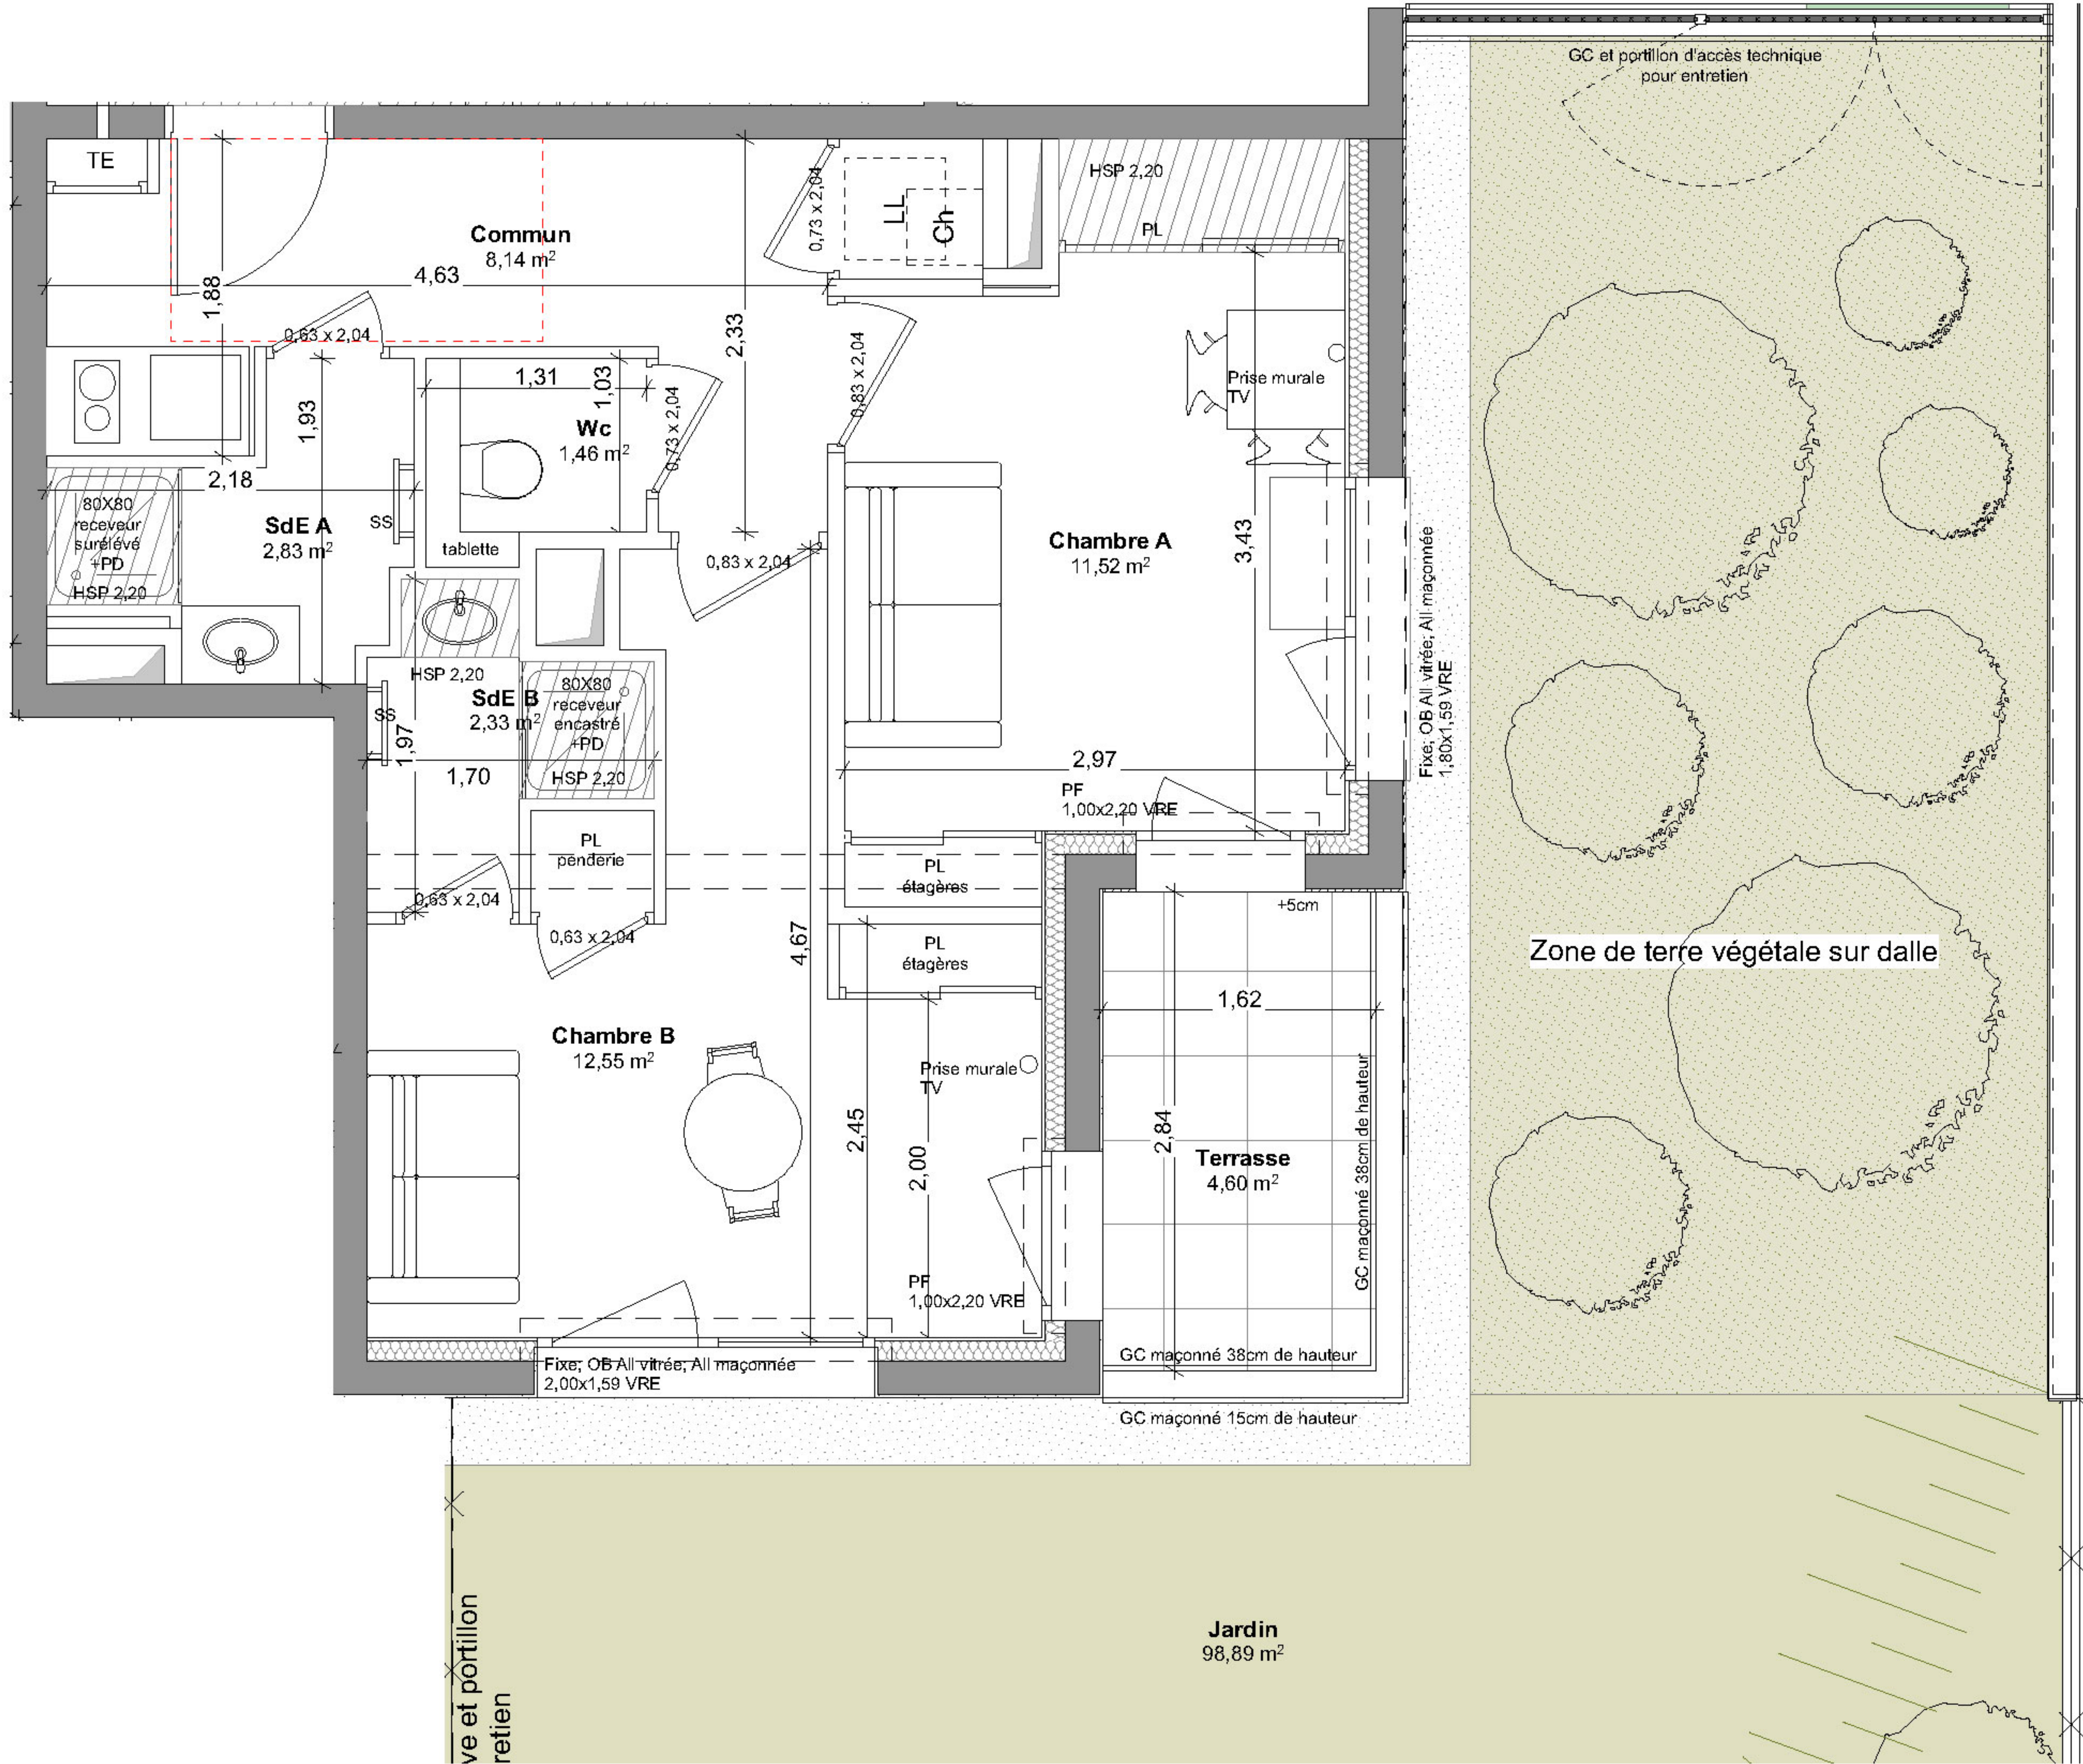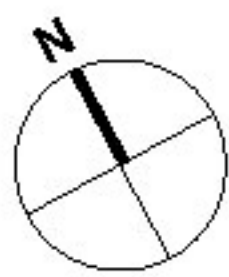

Niveau	Type	Numéro
RDC	T2	B-001

SURFACES HABITABLES

Chambre A	11,52 m²
Chambre B	12,55 m²
Commun	8,14 m²
SdE A	2,83 m²
SdE B	2,33 m²
Wc	1,46 m²
TOTAL	38,83 m²
Jardin y compris enrochement et talus	98,89 m²
Terrasse	4,60 m²
TOTAL Espaces extérieurs	103,49 m²

LEGENDES			
OF	Ouvrant à la française	AI	Allège
C	Coulissant	PV	Pare-vue
PF	Porte-fenêtre	GC	Garde-corps
VRE	Volet roulant électrique	HSPO	Hauteur sous poutre
PB	Pare-baignoire		Faux-plafond
PD	Pare-douche	BEC	Ballon d'eau chaude
TE	Tableau Electrique	Ch	Chaudière gaz
CS	Coffre au sol		Retombée de poutre
SS	Sèche-serviette		

PLAN TMA
plan provisoire

Le 19/11/2025

NOTA : Le présent plan pourra subir des adaptations dimensionnelles, techniques et d'organisation sur la base des études détaillées d'exécution. Les poutres, poteaux, soffites et faux-plafonds ne figurent pas systématiquement sr le présent plan. Les éléments de mobilier ne sont placés qu'à titre indicatif.






LE GREEN
128 Rue de Chateaugiron
RENNES



KAPALIA
PROMOTEUR IMMOBILIER

12 quai Duguay Trouin - 35000 RENNES - Tél: 02 99 84 00 75

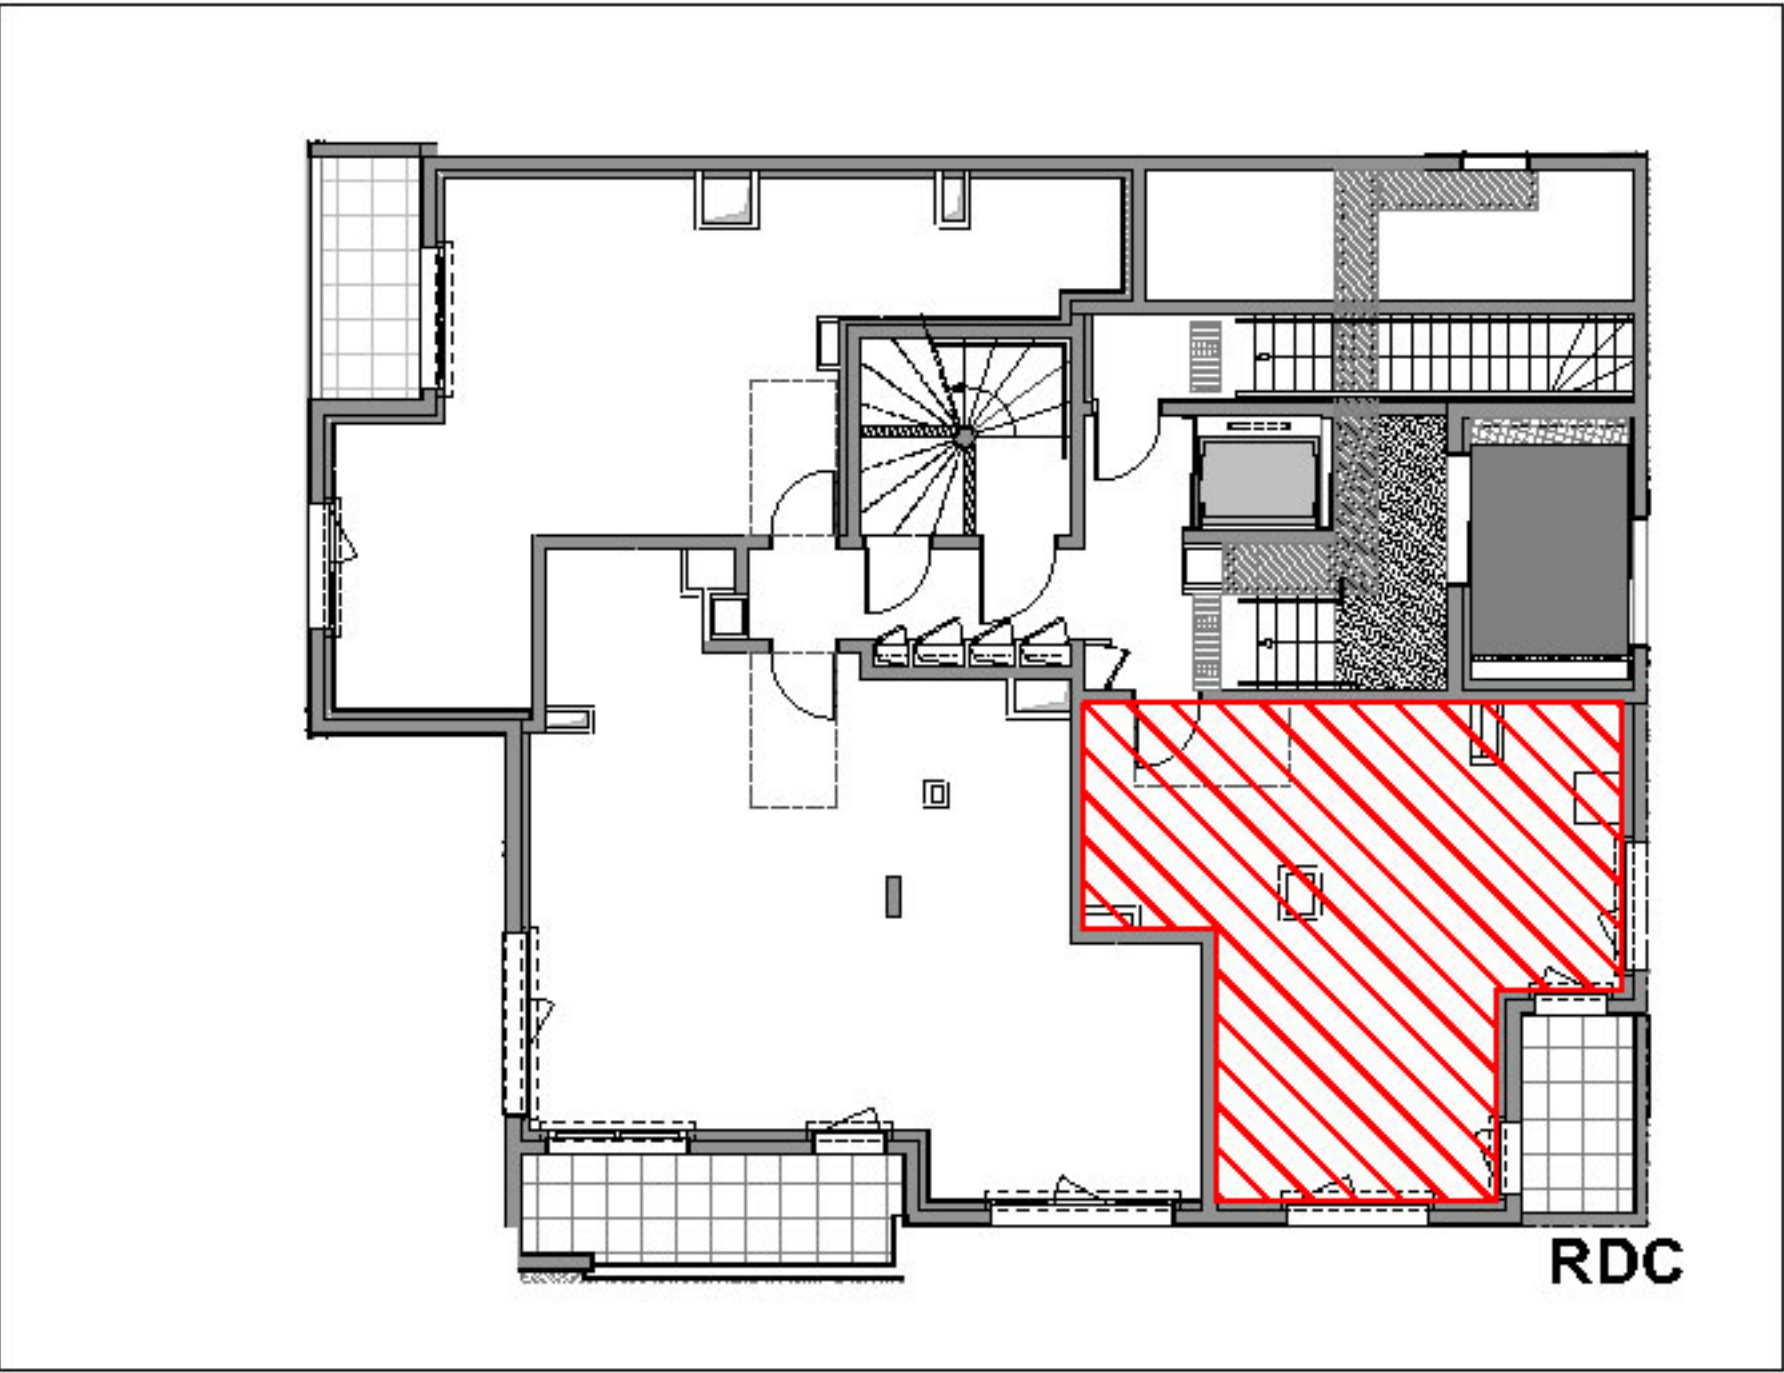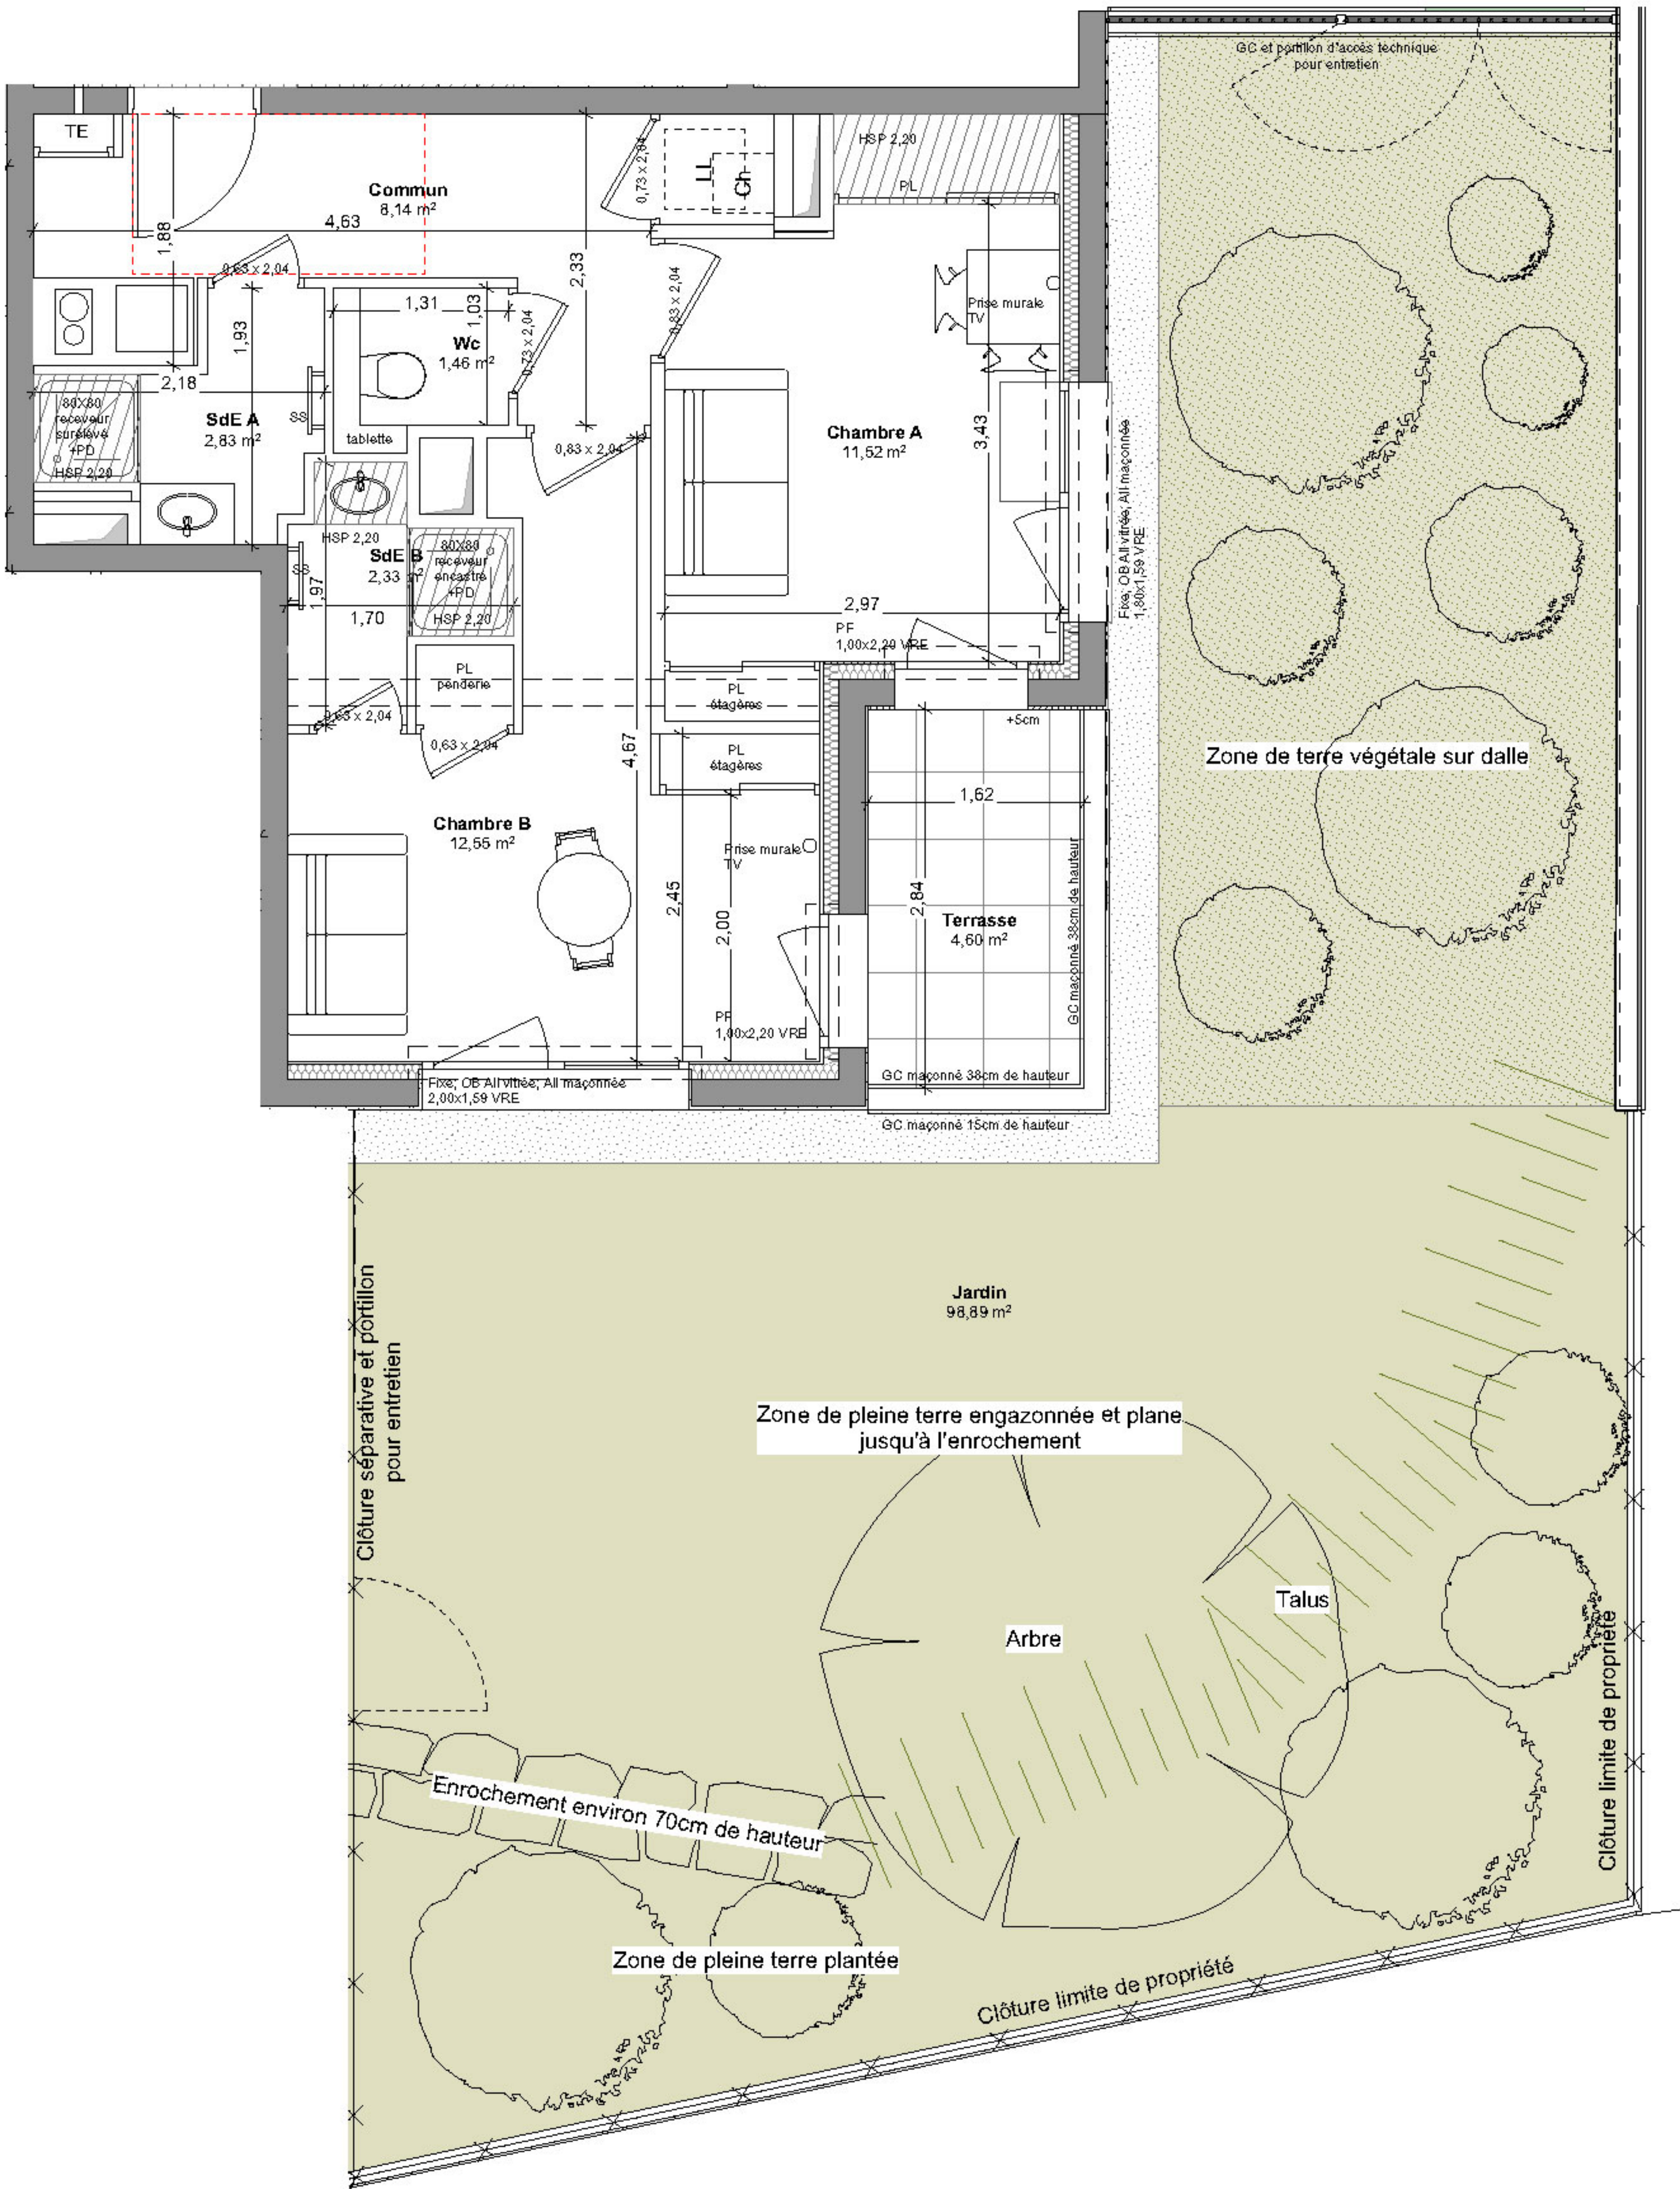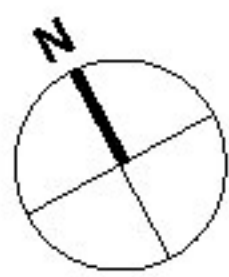

Niveau	Type	Numéro
RDC	T2	B-001-Jardin

SURFACES HABITABLES

Chambre A	11,52 m ²
Chambre B	12,55 m ²
Commun	8,14 m ²
SdE A	2,83 m ²
SdE B	2,33 m ²
Wc	1,46 m ²
TOTAL	38,83 m²
Jardin y compris enrochement et talus	98,89 m ²
Terrasse	4,60 m ²
TOTAL Espaces extérieurs	103,49 m²

LEGENDES			
OF	Ouvrant à la française	AI	Allège
C	Coulissant	PV	Pare-vue
PF	Porte-fenêtre	GC	Garde-corps
VRE	Volet roulant électrique	HSPO	Hauteur sous poutre
PB	Pare-baignoire		Faux-plafond
PD	Pare-douche	BEC	Ballon d'eau chaude
TE	Tableau Electrique	Ch	Chaudière gaz
CS	Coffre au sol		Retombée de poutre
SS	Sèche-serviette		

PLAN TMA
plan provisoire

Le 19/11/2025

NOTA : Le présent plan pourra subir des adaptations dimensionnelles, techniques et d'organisation sur la base des études détaillées d'exécution. Les poutres, poteaux, soffites et faux-plafonds ne figurent pas systématiquement sr le présent plan. Les éléments de mobilier ne sont placés qu'à titre indicatif.

