





LE GREEN
Rue de Chateaugiron
RENNES




KAPALIA
PROMOTEUR IMMOBILIER

12 quai Duguay Trouin - 35000 RENNES - Tél: 02 99 84 00 75

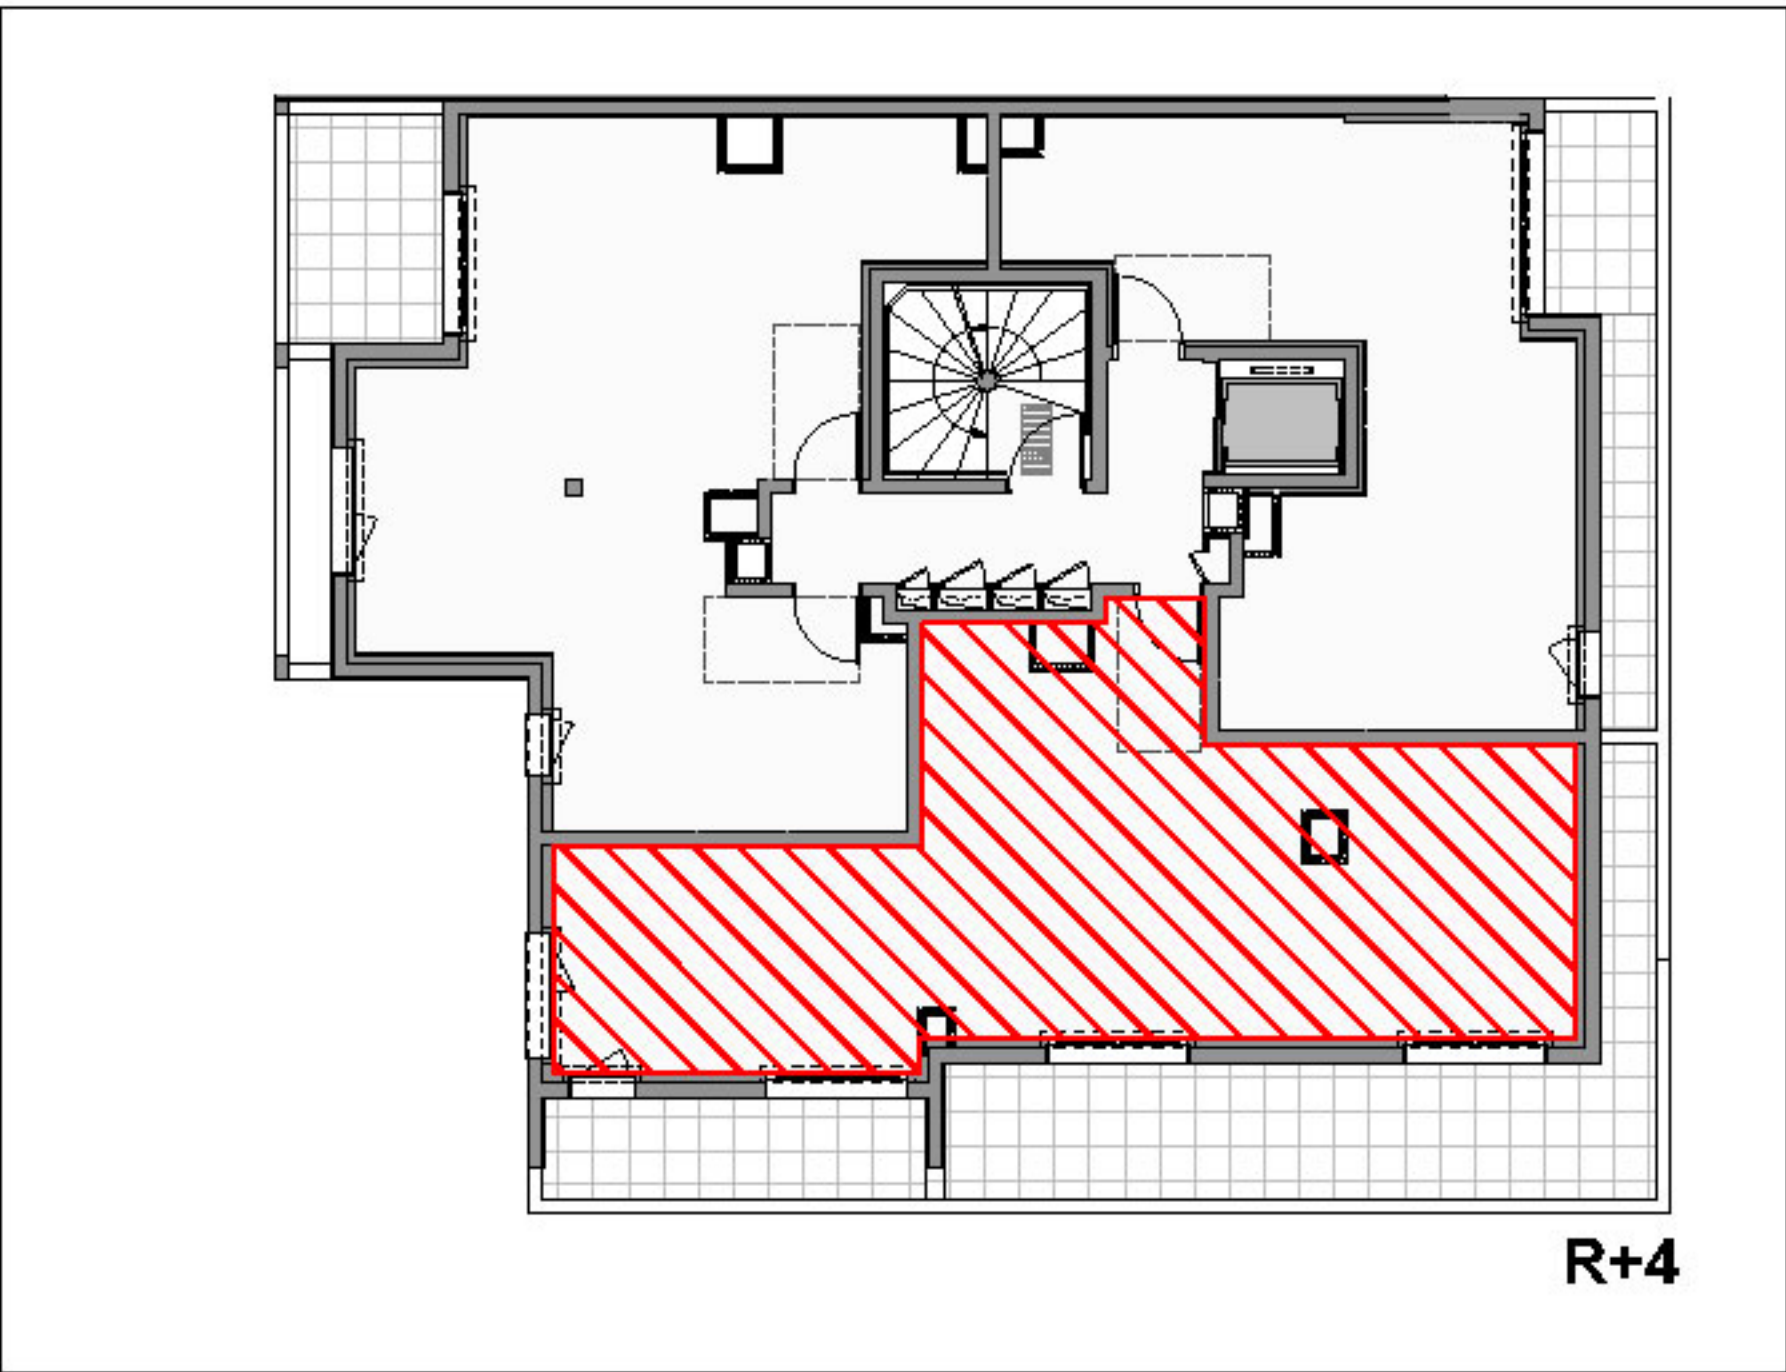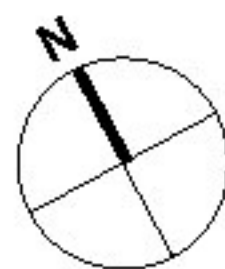

R+4

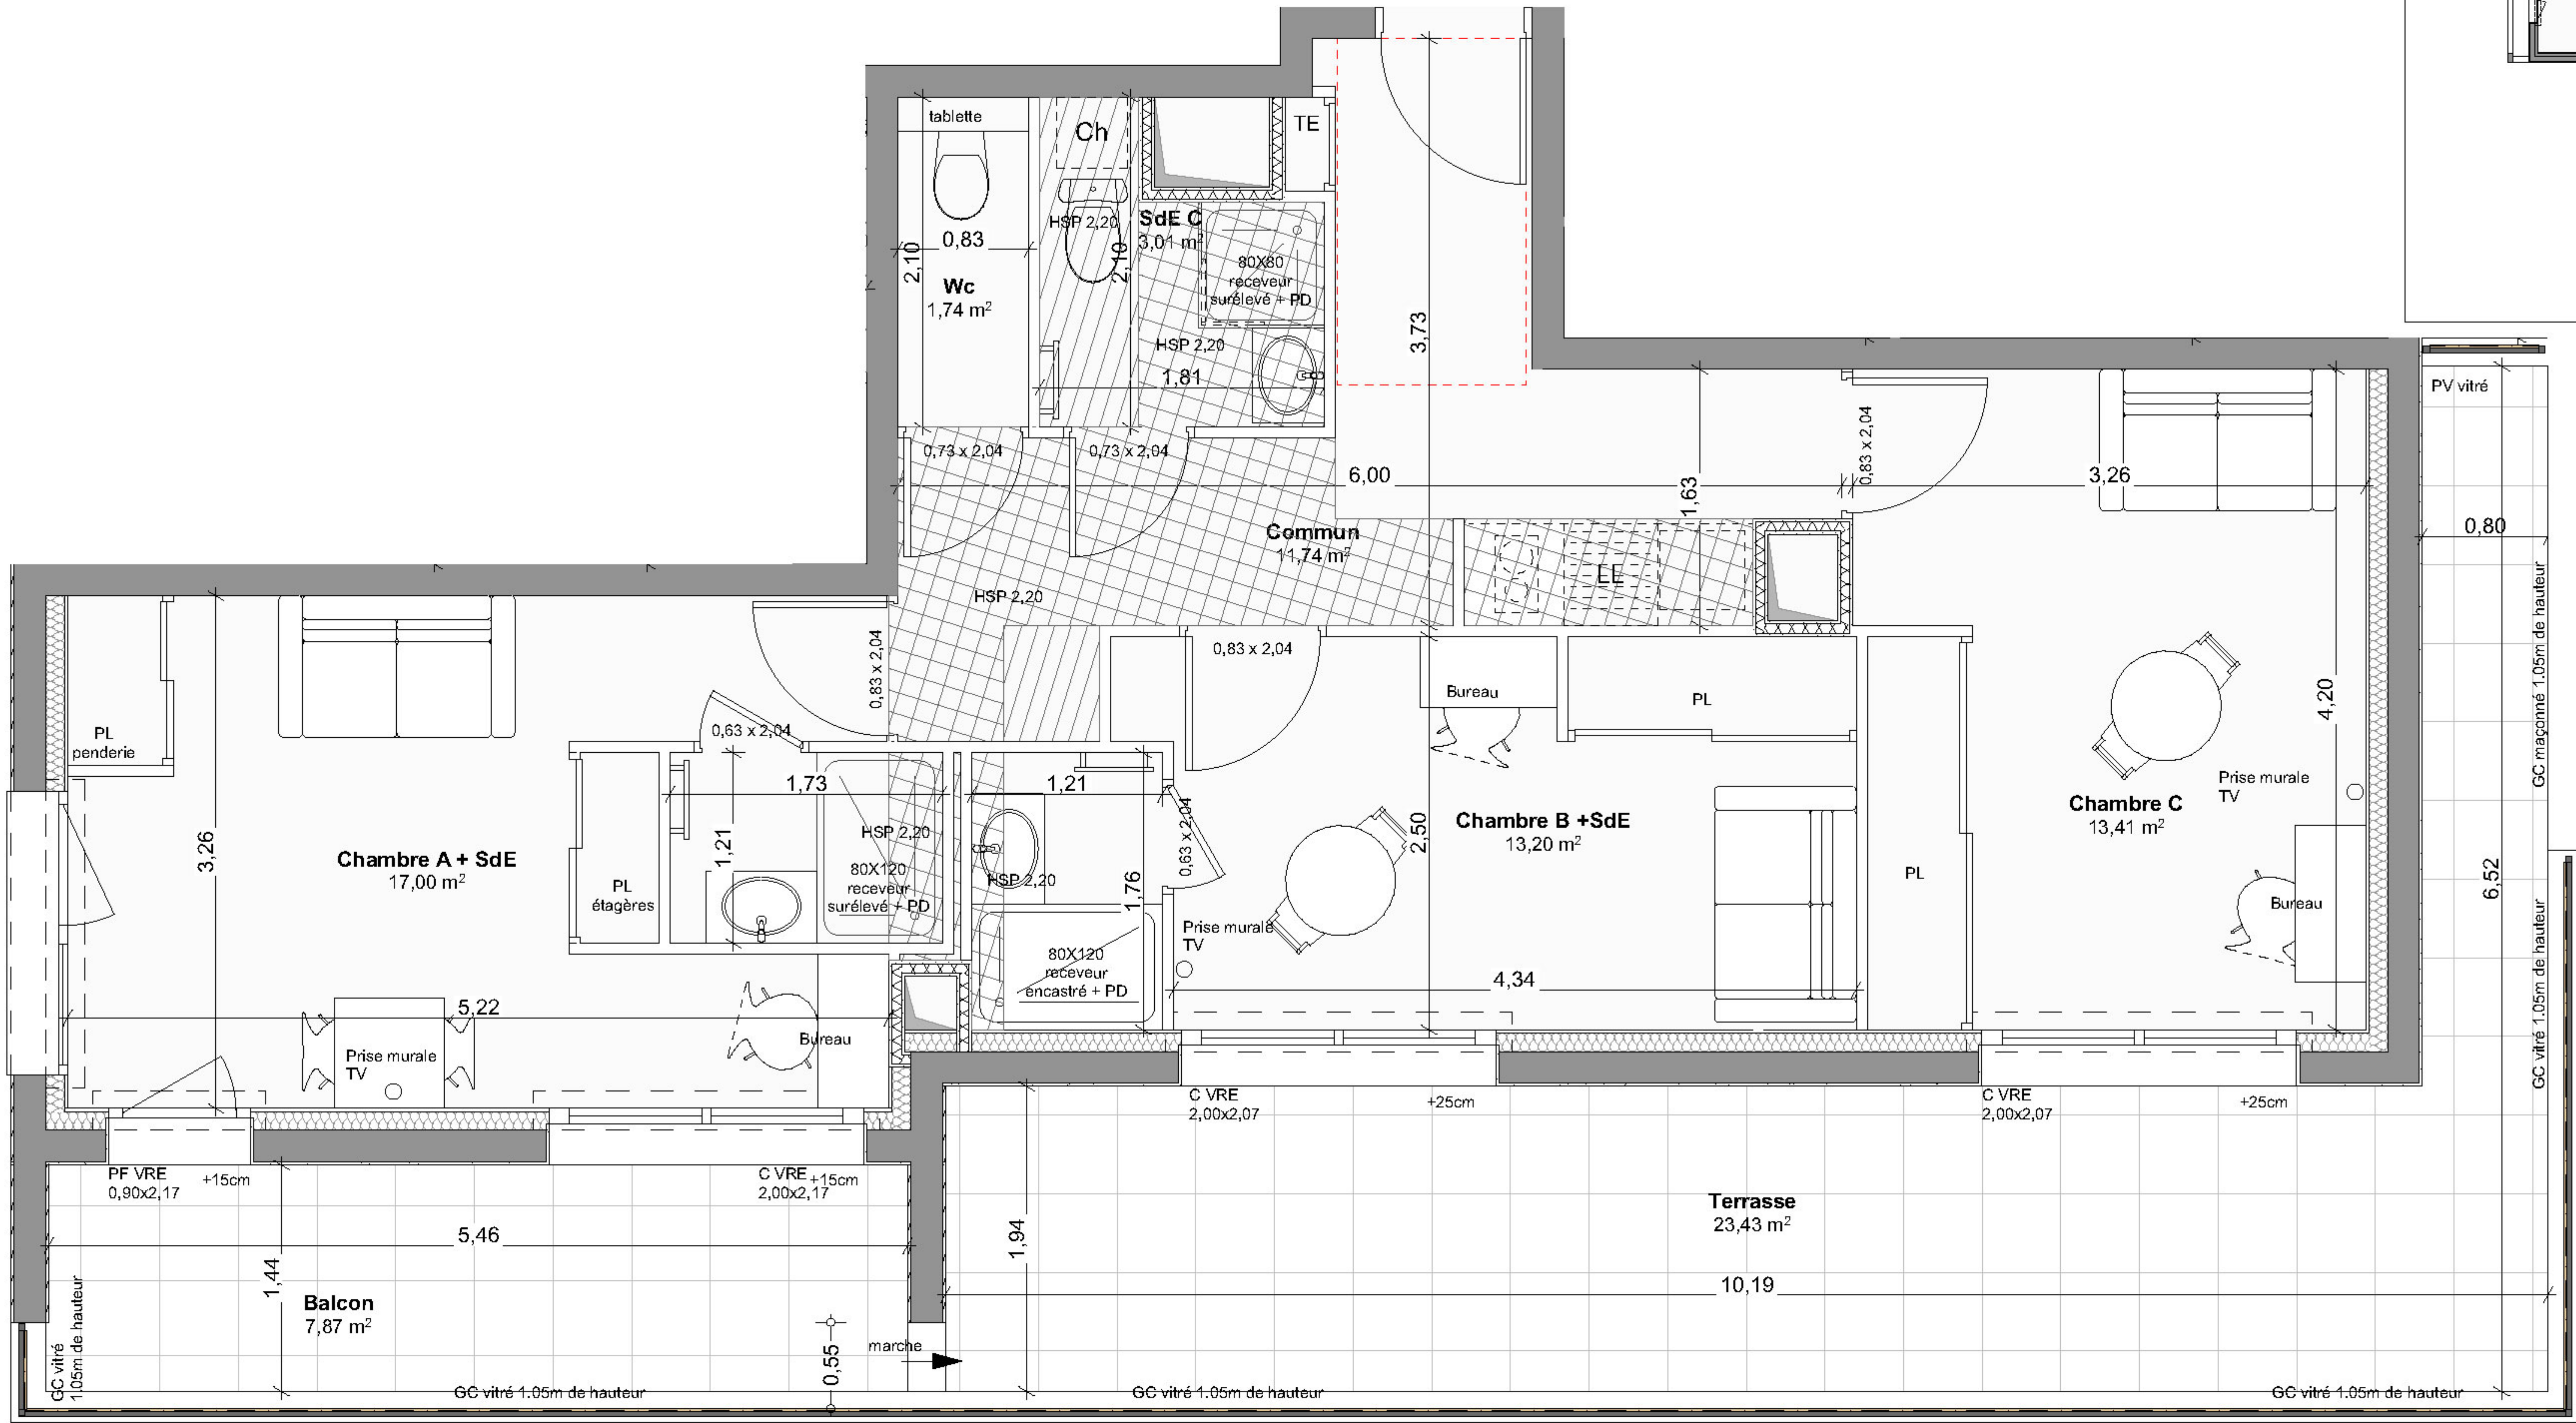

Niveau	Type	Numéro
R+4	T3	B-402

SURFACES HABITABLES

Chambre A + SdE	17,00 m²
Chambre B + SdE	13,20 m²
Chambre C	13,41 m²
Commun	11,74 m²
SdE C	3,01 m²
Wc	1,74 m²
TOTAL	60,10 m²
Balcon	7,87 m²
Terrasse	23,43 m²
TOTAL Espaces extérieurs	31,30 m²

LEGENDES

OF	Ouvrant à la française	All	Allège
C	Coulissant	PV	Pare-vue
PF	Porte-fenêtre	GC	Garde-corps
VRE	Volet roulant électrique	HSP	Hauteur sous poutre
PB	Pare-baignoire	Faux-plafond	
PD	Pare-douche	BEC	Ballon d'eau chaude
TE	Tableau Electrique	Ch	Chaudière gaz
CS	Coffre au sol	Retombée de poutre	
SS	Sèche-serviette		

PLAN TMA
plan provisoire

Le 03/10/2024

NOTA : Le présent plan pourra subir des adaptations dimensionnelles, techniques et d'organisation sur la base des études détaillées d'exécution. Les poutres, poteaux, soffites et faux-plafonds ne figurent pas systématiquement sr le présent plan. Les éléments de mobilier ne sont placés qu'à titre indicatif.





LE GREEN
Rue de Chateaugiron
RENNES




KAPALIA
PROMOTEUR IMMOBILIER

12 quai Duguay Trouin - 35000 RENNES - Tél: 02 99 84 00 75

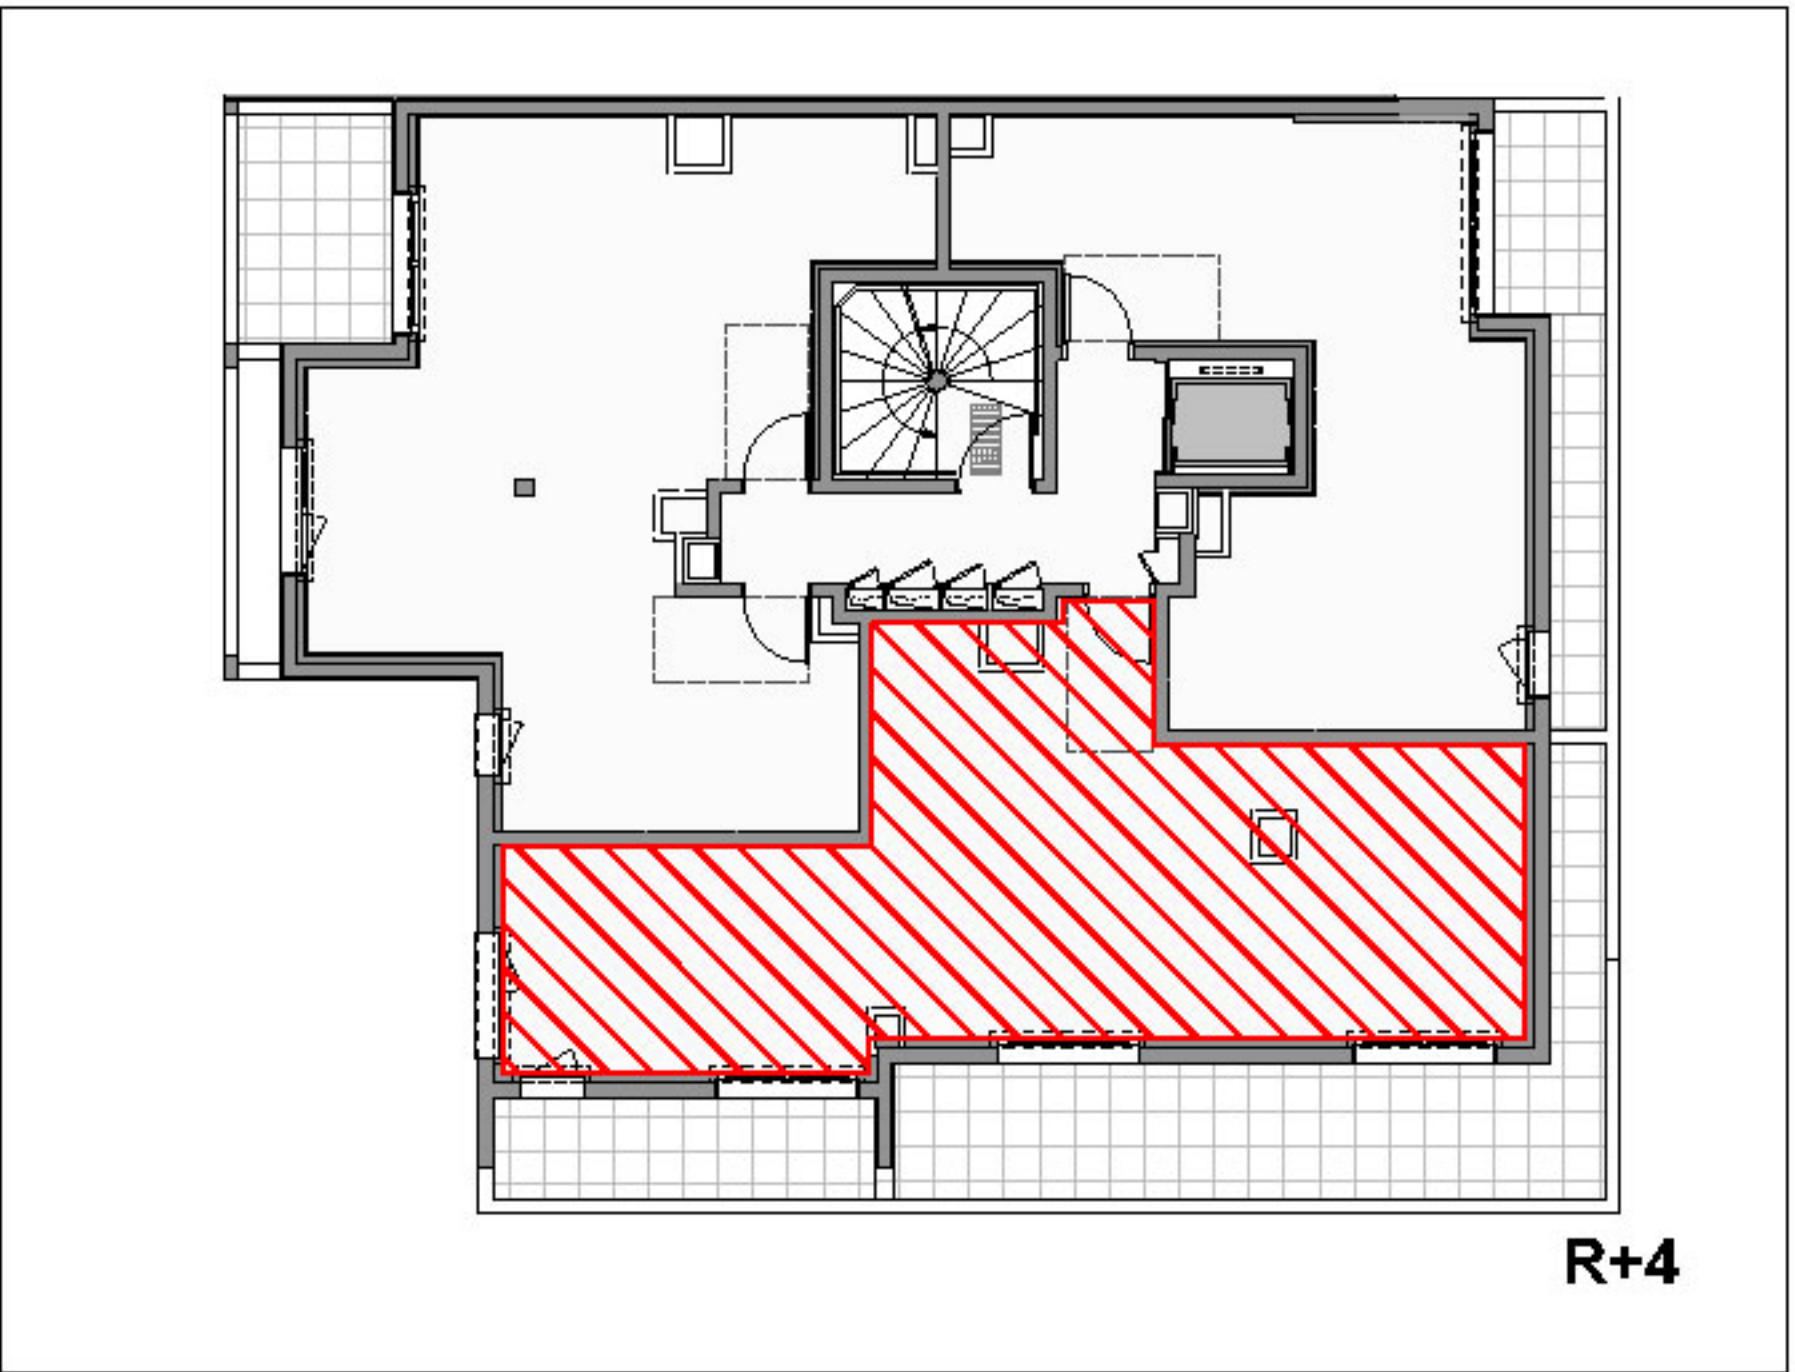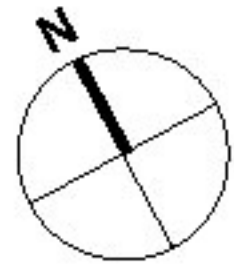

R+4

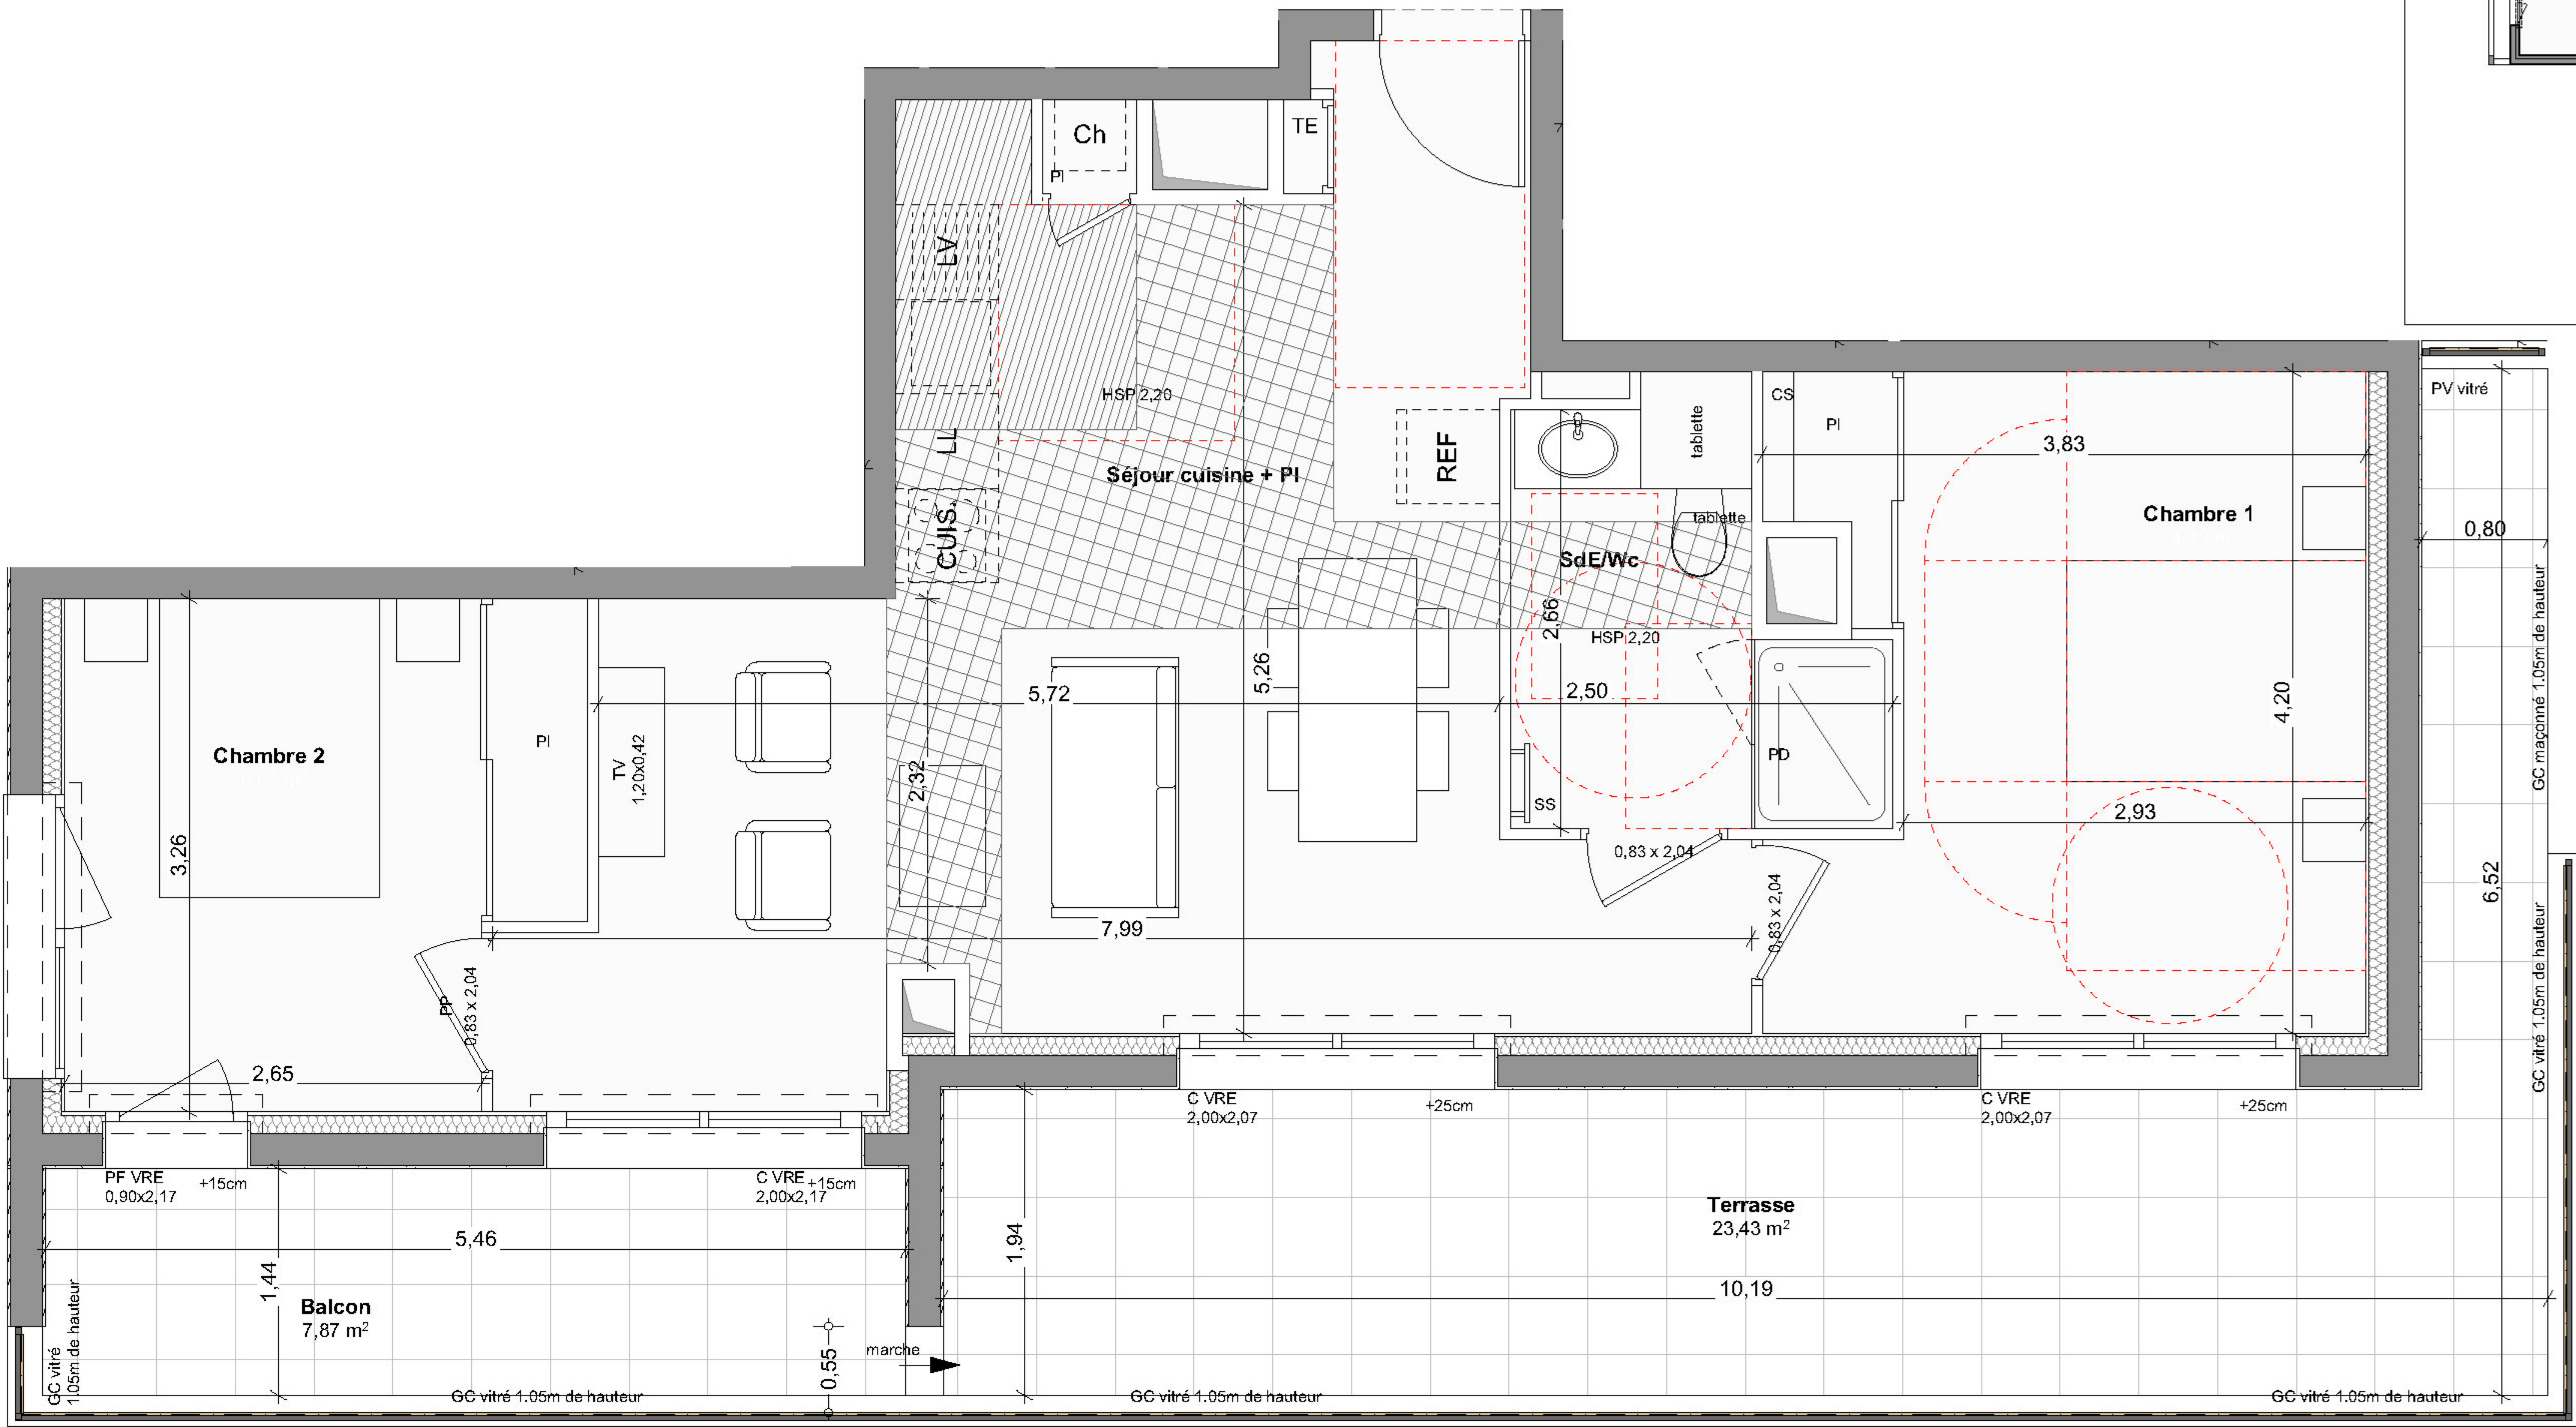

Niveau	Type	Numéro
R+4	T3	B-402

SURFACES HABITABLES

Chambre 1	14,49 m ²
Chambre 2	10,01 m ²
SdE/Wc	5,32 m ²
Séjour cuisine + PI	31,35 m ²
TOTAL	61,17 m²
Balcon	7,87 m ²
Terrasse	23,43 m ²
TOTAL Espaces extérieurs	31,30 m²

LEGENDES

OF	Ouvrant à la française	All	Allège
C	Coulissant	PV	Pare-vue
PF	Porte-fenêtre	GC	Garde-corps
VRE	Volet roulant électrique	HSP	Hauteur sous poutre
PB	Pare-baignoire	Faux-plafond	
PD	Pare-douche	BEC	Ballon d'eau chaude
TE	Tableau Electrique	Ch	Chaudière gaz
CS	Coffre au sol	Retombée de poutre	
SS	Sèche-serviette		

PLAN PMR
plan provisoire

Le 08/10/2024

NOTA : Le présent plan pourra subir des adaptations dimensionnelles, techniques et d'organisation sur la base des études détaillées d'exécution. Les poutres, poteaux, soffites et faux-plafonds ne figurent pas systématiquement sur le présent plan. Les éléments de mobilier ne sont placés qu'à titre indicatif.