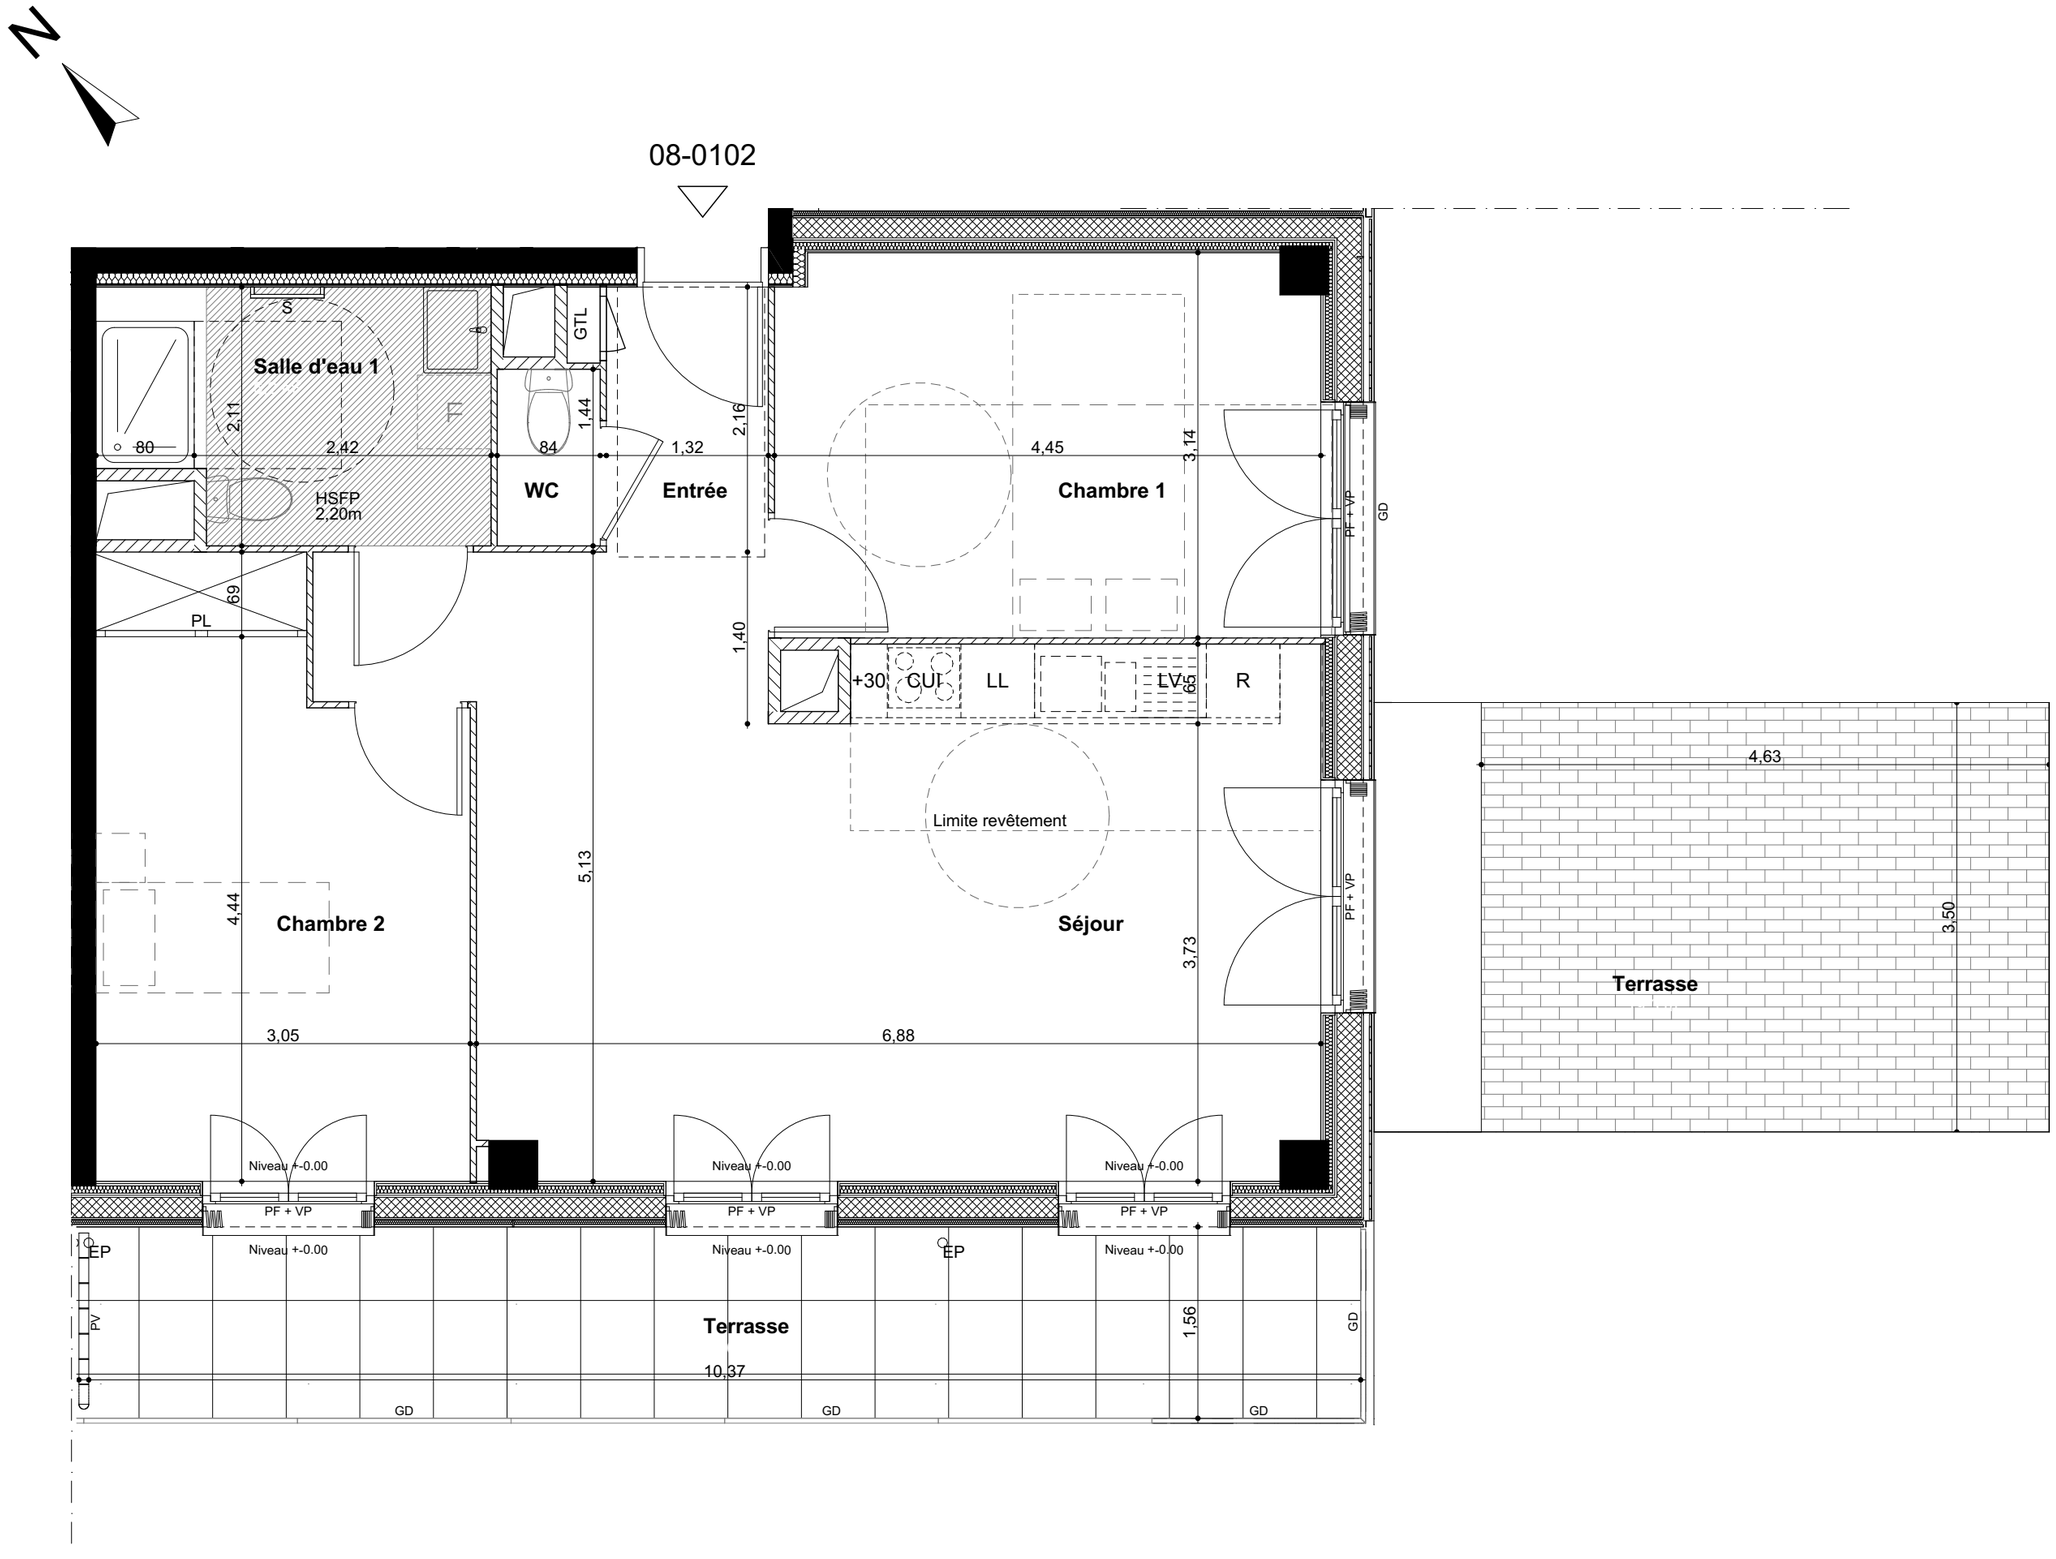

MUNDO

SAINT-OUEN

Plot :	Niveau :	Typologie :	Logement N°:
08	01	**T3**	**08-0102**

Plan de repérage

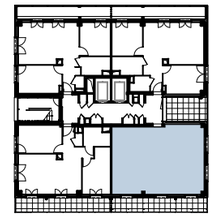

SURFACES m²

Séjour	32,84
Chambre 2	13,95
Chambre 1	13,79
Entrée	3,05
Salle d'eau 1	6,23
WC	1,21
SHAB	**71,08 m²**

Terrasse	19,33
Terrasse	16,18
Total Annexes	35,51 m²

LÉGENDE

	Symbole gaine		Réglementation PMR
GTL	Tableau éléctrique	VP	Volet Pliant
	Soffite / Faux-plafond	PL	Placard
LL	Lave-linge	FE	Fenêtre
LV	Lave-vaisselle	PF	Porte fenêtre
CUI	Bloc de cuisson	GD	Garde-corps
R	Réfrigérateur	PV	Pare-vue
+30/+45	Linéaire complémentaire	EP	Descente d'eau pluviale
S	Sèche-serviette	HSP standard : 2.50 m	

Echelle 0 1 2

Indice :01 Date d'édition : 11/04/2025

Signature Acquéreur

Signature SCCV Quinconces

Des modifications sont susceptibles d'etre apportées à ce plan en fonction des nécessités techniques de la réalisation, tant en ce qui concerne les dimensions libres, que l'équipement. Les surfaces et les hauteurs sous plafond sont approximatives. Les retombées, faux-plafonds ainsi que l'emplacement des équipements sanitaires sont figurés à titre indicatif. Les meubles sont dessinés à titre indicatif mais non fournis.

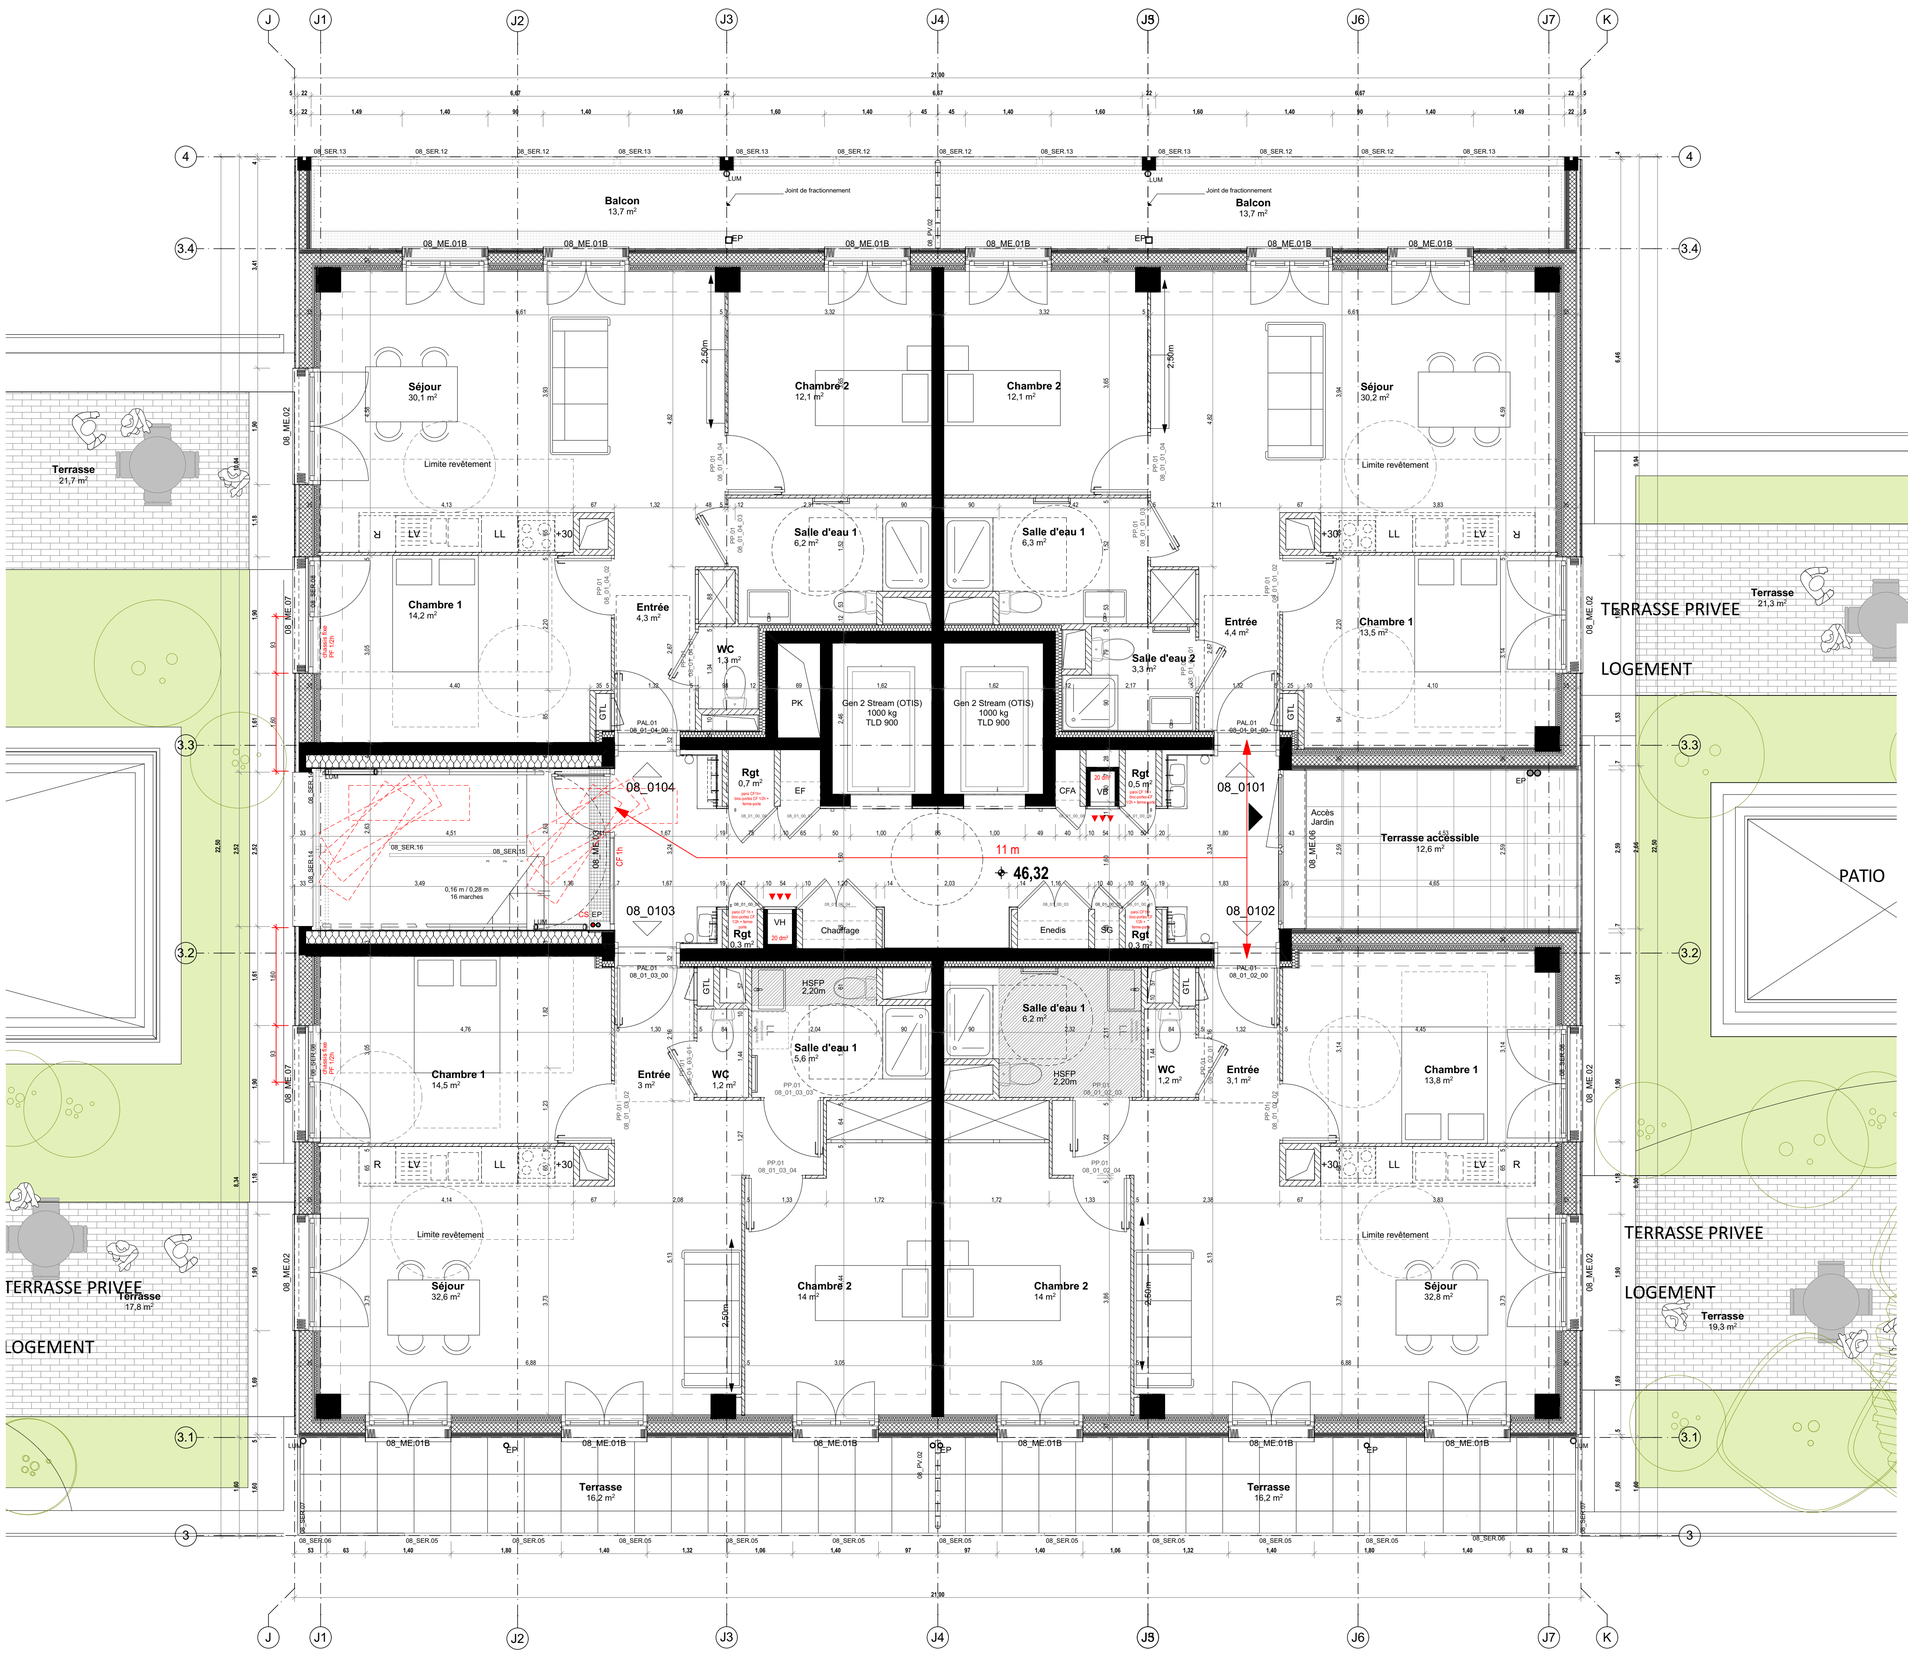

SCCV QUINCONCES

Maitrise d'ouvrage	SCCV QUINCONCES — ICADE (Maitrise d'Ouvrage et Maitrise d'Ouvrage Délégué) — Caisse des Dépôts Groupe (Maitrise d'Ouvrage) — cdc habitat (Maitrise d'Ouvrage)
Architectes et Paysagiste	uapS (Anne Mie Depuydt & Erik Van Daele, architecte coordinateur) — Brenac Gonzalez Associés — NP2F — ecdm — Fagart & Fontana — ATELIER PASCALGONTIER — TN paysagiste
BET & Expertises	egis — bérim — LAZARE — REI HABITAT — MBAcity — SOCOTEC

VILLAGE DES ATHLETES - SECTEUR D

Titre : Plot D2b08

Période : HERITAGE

Brenac Gonzalez Associés

Brenac&Gonzalez&Associés
36 rue des Jeûneurs
75002 Paris, France
Tel / +33 1 43 55 85 85
Contact / info@brenac-gonzalez.com

Document	Dessinateur	Vérification	Approbation	Visa MOE	Avis CT	Etat du VISA

Indice	Date	Modifications

Lot :	GEN
Phase :	
Format :	A1
Echelle :	1:50
Pages :	

VIL_BGA_DET_TTP_D2b08_TTN_BIM_F01.pln	Périmètre	Projet	Emetteur	Phase	Période	Zone	Niveau	Discipline	Type	N°	Indice
	VIL	BSD	BGA	DET	HER	D2b08	R+1	ARC	PLN	2053	F01