


MUNDO

SAINT-OUEN

| Plot : | Niveau : | Typologie : | Logement N°: |
|--------|----------|-------------|--------------|
| 08     | 07       | T3          | 08-0701      |

Plan de repérage

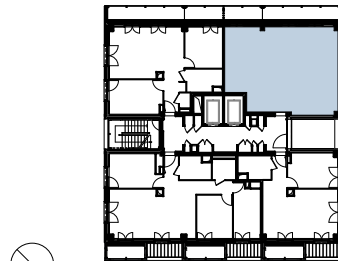

SURFACES m²

|               |                 |
|---------------|-----------------|
| Séjour        | 30,20           |
| Chambre 1     | 13,50           |
| Chambre 2     | 12,06           |
| Entrée        | 4,40            |
| Salle d'eau 1 | 6,34            |
| Salle d'eau 2 | 3,30            |
| <b>SHAB</b>   | <b>69,80 m²</b> |

|               |          |
|---------------|----------|
| Balcon        | 14,84    |
| Total Annexes | 14,84 m² |

LÉGENDE

|  |                         |  |                         |
|--|-------------------------|--|-------------------------|
|  | Symbole gaine           |  | Réglementation PMR      |
|  | GTL Tableau électrique  |  | Volet Pliant            |
|  | Soffite / Faux-plafond  |  | Placard                 |
|  | Lave-linge              |  | Fenêtre                 |
|  | Lave-vaisselle          |  | Porte fenêtre           |
|  | Bloc de cuisson         |  | Garde-corps             |
|  | Réfrigérateur           |  | Pare-vue                |
|  | Linéaire complémentaire |  | Descente d'eau pluviale |
|  | Sèche-serviette         |  | HSP standard : 2.50 m   |



Echelle 0 1 2

Indice :01 Date d'édition : 11/04/2025

Signature Acquéreur

Signature SCCV Quinconces

Des modifications sont susceptibles d'être apportées à ce plan en fonction des nécessités techniques de la réalisation, tant en ce qui concerne les dimensions libres, que l'équipement. Les surfaces et les hauteurs sous plafond sont approximatives. Les retombées, faux-plafonds ainsi que l'emplacement des équipements sanitaires sont figurés à titre indicatif. Les meubles sont dessinés à titre indicatif mais non fournis.

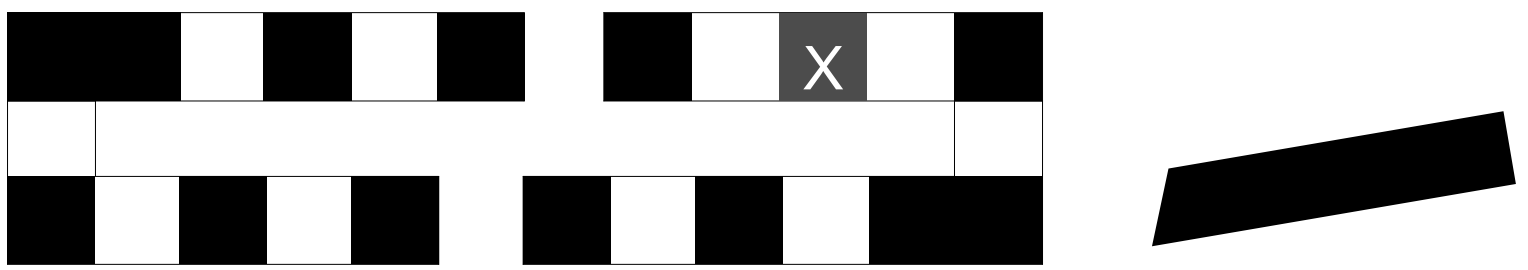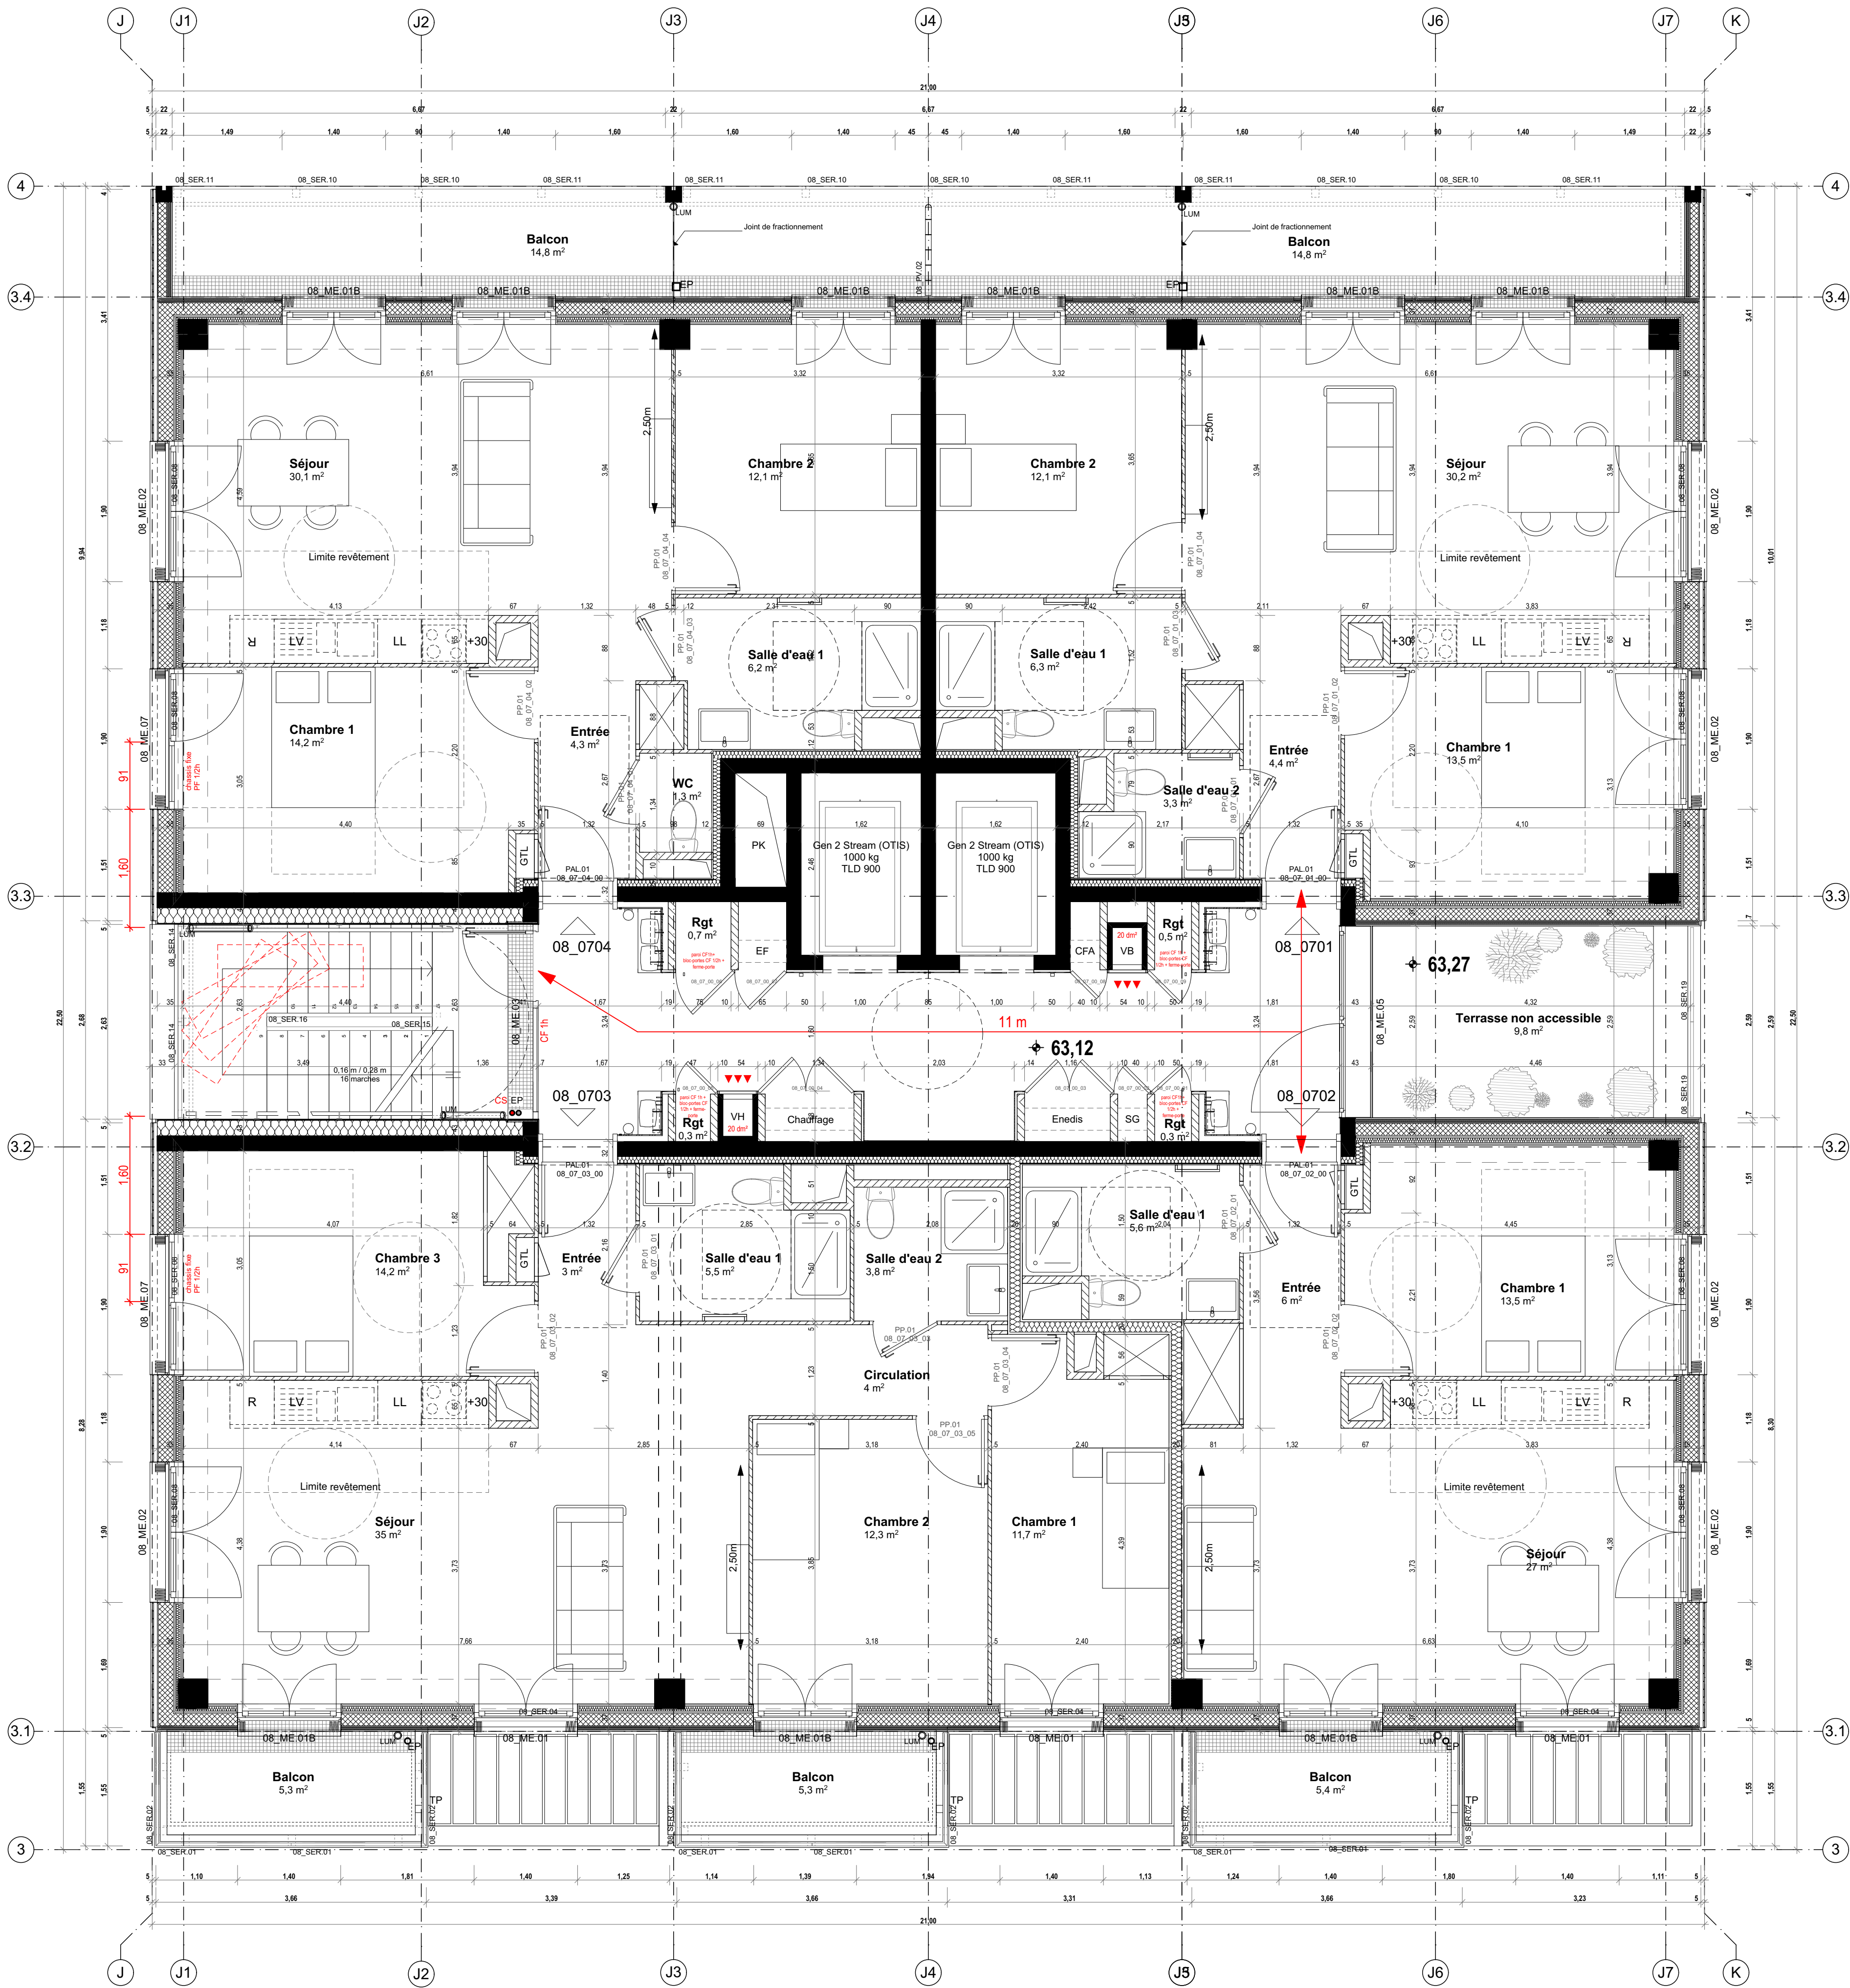

### SCCV QUINCONCES

Maitrise d'ouvrage

**SCCV QUINCONCES**

Maitrise d'Ouvrage et Maitrise d'Ouvrage Délégue

Maitrise d'Ouvrage

Maitrise d'Ouvrage

Architectes et Paysagiste

**uapS**  
Anne Mie Depuydt & Erik Van Daele  
architecte coordinateur

Fagart & Fontana

ATELIER PASCAL GONTIER

ATELIER PASCAL GONTIER

BET & Expertises

egis

berim

L'Atelier

REI HABITAT

MBAcity

SOCOTEC

### VILLAGE DES ATHLETES - SECTEUR D

Titre :

Plot D2b08

Période : HERITAGE

Brenac Gonzalez Associés  
31 rue des Jardins  
75002 Paris, France  
Tél +33 1 43 36 86 86  
Contact : info@brenac-gonzalez.com

| Document | Dessinateur | Vérification  | Approbation | Visa MOE | Avis CT | Etat du VISA | Lot :     | GEN  |
|----------|-------------|---------------|-------------|----------|---------|--------------|-----------|------|
| Indice   | Date        | Modifications |             |          |         |              | Phase :   |      |
|          |             |               |             |          |         |              | Format :  | A1   |
|          |             |               |             |          |         |              | Echelle : | 1:50 |
|          |             |               |             |          |         |              | Pages :   |      |

| VL_BGA_DET_TTP_D2b08_TTN_BM_F01.pdf | Périmètre | Projet | Emetteur | Phase | Période | Zone | Niveau | Discipline | Type | N°  | Indice |
|-------------------------------------|-----------|--------|----------|-------|---------|------|--------|------------|------|-----|--------|
| VIL                                 | BSD       | BGA    | DET      | HER   | D2b08   | R+7  | ARC    | PLN        | 2059 | F01 |        |